

## ร่างขอบเขตของงาน (Terms of Reference : TOR)

งานเป็นค่าก่อสร้างห้องน้ำห้องส้วมนักเรียนชาย ๒ที่/๔๙

### ๑. ความเป็นมา

โรงเรียนท่าปลาอนุสรณ์ ๑ สังกัดสำนักงานเขตพื้นที่การศึกษาประถมศึกษาอุตรดิตถ์เขต ๒ เปิดทำการสอนระดับชั้นอนุบาลปีที่ ๒ ถึงระดับชั้นประถมศึกษาปีที่ ๖ เป็นโรงเรียนคุณภาพตามนโยบาย ๑ อำเภอ ๑ โรงเรียนคุณภาพของอำเภอท่าปลา จังหวัดอุตรดิตถ์ เป็นโรงเรียนที่มีจำนวนนักเรียนมากที่สุดในเขตพื้นที่การศึกษาและเป็นศูนย์กลางในการใช้สถานที่จัดกิจกรรมต่าง ๆ ของโรงเรียนในเขตอำเภอหรือกิจกรรมของสำนักงานเขตพื้นที่การศึกษาและหน่วยงานอื่นๆที่มาขอใช้สถานที่ แต่ยังมีห้องน้ำห้องส้วมไม่เพียงพอสำหรับนักเรียนและผู้เข้ามาใช้บริการภายในสถานศึกษา ทำให้โรงเรียนได้รับการจัดสรรงบประมาณรายจ่ายประจำปี พ.ศ.๒๕๖๙ งบลงทุน ค่าที่ดินและสิ่งก่อสร้าง (รายการงบประมาณปีเดียว) ตามแผนงานยุทธศาสตร์พัฒนาคุณภาพการศึกษาและการเรียนรู้โครงการโรงเรียนคุณภาพ เป็นห้องน้ำห้องส้วมนักเรียนชาย ๒ที่/๔๙ เพื่อเป็นการแก้ไขปัญหาความขาดแคลนห้องน้ำห้องส้วมสำหรับนักเรียนและผู้เข้ามาใช้บริการในสถานศึกษา

### ๒. วัตถุประสงค์

๒.๑ เพื่อทดแทนห้องน้ำห้องส้วมที่เสื่อมสภาพและได้รื้อถอนไป

๒.๒ เพื่อแก้ไขปัญหาจำนวนที่นั่งห้องน้ำห้องส้วมไม่เพียงพอให้กับผู้ใช้บริการ

### ๓. คุณสมบัติของผู้ยื่นข้อเสนอ

๓.๑ มีความสามารถตามกฎหมาย

๓.๒ ไม่เป็นบุคคลล้มละลาย

๓.๓ ไม่อยู่ระหว่างเลิกกิจการ

๓.๔ ไม่เป็นบุคคลซึ่งอยู่ระหว่างถูกระงับการยื่นข้อเสนอหรือทำสัญญากับหน่วยงานของรัฐไว้ชั่วคราว เนื่องจากเป็นผู้ที่ไม่ผ่านเกณฑ์การประเมินผลการปฏิบัติงานของผู้ประกอบการตามระเบียบที่รัฐมนตรีว่าการกระทรวงการคลังกำหนดตามที่ประกาศเผยแพร่ในระบบเครือข่ายสารสนเทศของกรมบัญชีกลาง

๓.๕ ไม่เป็นบุคคลซึ่งถูกระงับชื่อไว้ในบัญชีรายชื่อผู้ทำงานและได้แจ้งเวียนชื่อให้เป็นผู้ทำงานของหน่วยงานของรัฐในระบบเครือข่ายสารสนเทศของกรมบัญชีกลาง ซึ่งรวมถึงนิติบุคคลที่ผู้ทำงานเป็นหุ้นส่วน ผู้จัดการ กรรมการผู้จัดการ ผู้บริหาร ผู้มีอำนาจในการดำเนินงานในกิจการของนิติบุคคลนั้นด้วย

๓.๖ มีคุณสมบัติและไม่มีลักษณะต้องห้ามตามที่คณะกรรมการนโยบายการจัดซื้อจัดจ้างและการบริหารพัสดุภาครัฐกำหนดในราชกิจจานุเบกษา

๓.๗ เป็นบุคคลธรรมดาหรือนิติบุคคลผู้มีอาชีพรับจ้างงานที่จะประกวดราคาอิเล็กทรอนิกส์ดังกล่าว \*

๓.๘ ไม่เป็นผู้มีผลประโยชน์ร่วมกันกับผู้ยื่นข้อเสนอรายอื่นที่เข้ายื่นข้อเสนอให้แก่โรงเรียน ณ วันประกาศประกวดราคาอิเล็กทรอนิกส์ หรือไม่เป็นผู้กระทำการอันเป็นการขัดขวาง การแข่งขันอย่างเป็นธรรม ในการประกวดราคาอิเล็กทรอนิกส์ครั้งนี้

๓.๙ ไม่เป็นผู้ได้รับเอกสิทธิ์หรือความคุ้มกัน ซึ่งอาจปฏิเสธไม่ยอมขึ้นศาลไทย เว้นแต่รัฐบาลของผู้ยื่นข้อเสนอได้มีคำสั่งให้สละเอกสิทธิ์และความคุ้มกันเช่นนั้น

๓.๑๐ ผู้ยื่นข้อเสนอต้องมีผลงานก่อสร้างประเภทเดียวกันกับงานที่ประกวดราคาจ้างก่อสร้าง ใน วงเงินไม่น้อยกว่า ๓๐๐,๐๐๐ บาท (สามแสนบาทถ้วน) และเป็นผลงานที่เป็นคู่สัญญาโดยตรงกับหน่วยงานของรัฐ หรือหน่วยงานเอกชนที่ โรงเรียนท่าปลาอนุสรณ์ ๑ เชื้อถือ

( นางสาวชัยเรณู แผลงใหม่ )  
ประธานกรรมการ

( นายเดชา ปริมาณ )  
กรรมการ

( นางสาวนัฐธิชา บุญมาพिला )  
กรรมการ

๓.๑๑ ผู้ยื่นข้อเสนอที่เสนอราคาในรูปแบบของ “กิจการร่วมค้า” ต้องมีคุณสมบัติ ดังนี้

กรณีที่ข้อตกลงระหว่างผู้เข้าร่วมค้ากำหนดให้ผู้เข้าร่วมค้ารายใดรายหนึ่งเป็นผู้เข้าร่วมค้าหลักข้อตกลงฯ จะต้องมีการกำหนดสัดส่วนหน้าที่ และความรับผิดชอบในปริมาณงาน สิ่งของ หรือมูลค่าตามสัญญาของผู้เข้าร่วมค้าหลักมากกว่าผู้เข้าร่วมค้ารายอื่นทุกราย

กรณีที่ข้อตกลงระหว่างผู้เข้าร่วมค้ากำหนดให้ผู้เข้าร่วมค้ารายใดรายหนึ่งเป็นผู้เข้าร่วมค้าหลักกิจการร่วมค้านั้นต้องใช้ผลงานของผู้เข้าร่วมค้าหลักรายเดียวเป็นผลงานของกิจการร่วมค้าที่ยื่นข้อเสนอ

สำหรับข้อตกลงระหว่างผู้เข้าร่วมค้าที่ไม่ได้กำหนดให้ผู้เข้าร่วมค้ารายใดเป็นผู้เข้าร่วมค้าหลักผู้เข้าร่วมค้าทุกรายจะต้องมีคุณสมบัติครบถ้วนตามเงื่อนไขที่กำหนดไว้ในเอกสารเชิญชวน

กรณีที่ข้อตกลงระหว่างผู้เข้าร่วมค้ากำหนดให้มีการมอบหมายผู้เข้าร่วมค้ารายใดรายหนึ่งเป็นผู้ยื่นข้อเสนอในนามกิจการร่วมค้า การยื่นข้อเสนอดังกล่าวต้องมีหนังสือมอบอำนาจ

สำหรับข้อตกลงระหว่างผู้เข้าร่วมค้าที่ไม่ได้กำหนดให้ผู้เข้าร่วมค้ารายใดเป็นผู้ยื่นข้อเสนอผู้เข้าร่วมค้าทุกรายจะต้องลงลายมือชื่อในหนังสือมอบอำนาจให้ผู้เข้าร่วมค้ารายใดรายหนึ่งเป็นผู้ยื่นข้อเสนอในนามกิจการร่วมค้า

๓.๑๒ ผู้ยื่นข้อเสนอต้องลงทะเบียนในระบบจัดซื้อจัดจ้างภาครัฐด้วยอิเล็กทรอนิกส์ (Electronic Government Procurement : e - GP) ของกรมบัญชีกลาง

๓.๑๓ ผู้ยื่นข้อเสนอซึ่งได้รับคัดเลือกเป็นคู่สัญญาต้องลงทะเบียนในระบบจัดซื้อจัดจ้างภาครัฐด้วยอิเล็กทรอนิกส์ (Electronic Government Procurement : e - GP) ของกรมบัญชีกลาง ตามที่คณะกรรมการ ป.ป.ช. กำหนด

๓.๑๔ ผู้ยื่นข้อเสนอต้องไม่อยู่ในฐานะเป็นผู้ไม่แสดงบัญชีรายรับรายจ่ายหรือแสดงบัญชีรายรับรายจ่ายไม่ถูกต้องครบถ้วนในสาระสำคัญ ตามที่คณะกรรมการ ป.ป.ช. กำหนด

๓.๑๕ ผู้ยื่นข้อเสนอซึ่งได้รับคัดเลือกเป็นคู่สัญญาต้องรับและจ่ายเงินผ่านบัญชีธนาคาร เว้นแต่การจ่ายเงินแต่ละครั้งซึ่งมีมูลค่าไม่เกินสามหมื่นบาทคู่สัญญาอาจจ่ายเป็นเงินสดก็ได้ ตามที่คณะกรรมการ ป.ป.ช. กำหนด

#### ๔. หลักฐานการยื่นข้อเสนอ

ผู้ยื่นข้อเสนอจะต้องเสนอเอกสารหลักฐานยื่นมาพร้อมกับการเสนอราคาในการจัดซื้อหรือจัดจ้าง โดยแยกเป็น ๒ ส่วน คือ

##### ๔.๑ ส่วนที่ ๑ อย่างน้อยต้องมีเอกสารดังต่อไปนี้

(๑) ในกรณีผู้ยื่นข้อเสนอเป็นนิติบุคคล

(ก) ห้างหุ้นส่วนสามัญหรือห้างหุ้นส่วนจำกัด ให้ยื่นสำเนาหนังสือรับรองการจดทะเบียนนิติบุคคล บัญชีรายชื่อหุ้นส่วนผู้จัดการ ผู้มีอำนาจควบคุม (ถ้ามี) พร้อมทั้งรับรองสำเนาถูกต้อง

(ข) บริษัทจำกัดหรือบริษัทมหาชนจำกัด ให้ยื่นสำเนาหนังสือรับรองการจดทะเบียนนิติบุคคล หนังสือบริคณห์สนธิ บัญชีรายชื่อกรรมการผู้จัดการ ผู้มีอำนาจควบคุม (ถ้ามี) และบัญชีผู้ถือหุ้นรายใหญ่ (ถ้ามี) พร้อมทั้งรับรองสำเนาถูกต้อง

(๒) ในกรณีผู้ยื่นข้อเสนอเป็นบุคคลธรรมดาหรือคณะบุคคลที่มีใช้นิติบุคคล ให้ยื่นสำเนาบัตรประจำตัวประชาชนของผู้ยื่น สำเนาข้อตกลงที่แสดงถึงการเข้าเป็นหุ้นส่วน (ถ้ามี) สำเนาบัตรประจำตัวประชาชนของผู้เป็นหุ้นส่วน หรือสำเนาหนังสือเดินทางของผู้เป็นหุ้นส่วนที่มีได้ถือสัญชาติไทย พร้อมทั้งรับรองสำเนาถูกต้อง

(๓) ในกรณีผู้ยื่นข้อเสนอเป็นผู้ยื่นข้อเสนอร่วมกันในฐานะเป็นผู้ร่วมค้า ให้ยื่นสำเนาสัญญาของการเข้าร่วมค้า และเอกสารตามที่ระบุไว้ใน (๑) หรือ (๒) ของผู้ร่วมค้า แล้วแต่กรณี โดยผู้เข้าร่วมค้าทุกรายจะต้องเป็นผู้ประกอบการ SMEs

( นางสาวชัยพร เรืองแปลงใหม่ )  
ประธานกรรมการ

( นายเดชา ปริมาณ )  
กรรมการ

( นางสาวนัฐธิชา บุญมาพิลา )  
กรรมการ

(๔) ..... (ระบุเอกสารอื่นตามที่หน่วยงานของรัฐที่ดำเนินการจัดจ้างเห็นสมควรกำหนด เช่น สำเนาใบทะเบียนพาณิชย์ สำเนาใบทะเบียนภาษีมูลค่าเพิ่ม เป็นต้น) .....

(๕) บัญชีเอกสารส่วนที่ ๑ ทั้งหมดที่ได้ยื่นพร้อมกับการเสนอราคา

#### ๔.๒ ส่วนที่ ๒ อย่างน้อยต้องมีเอกสารดังต่อไปนี้

(๑) ในกรณีที่ผู้ยื่นข้อเสนอมอบอำนาจให้บุคคลอื่นกระทำการแทนให้แนบหนังสือมอบอำนาจซึ่งติดอากรแสตมป์ตามกฎหมาย โดยมีหลักฐานแสดงตัวตนของผู้มอบอำนาจและผู้รับมอบอำนาจ ทั้งนี้หากผู้รับมอบอำนาจเป็นบุคคลธรรมดาต้องเป็นผู้ที่บรรลุนิติภาวะตามกฎหมายแล้วเท่านั้น

(๒) สำเนาหนังสือรับรองผลงานก่อสร้างพร้อมทั้งรับรองสำเนาถูกต้อง (ให้ใช้ในกรณีที่มีการกำหนดผลงานเท่านั้น)

(๓) บัญชีรายการก่อสร้างหรือใบแจ้งปริมาณงานและราคา ซึ่งจะต้องแสดงรายการวัสดุ อุปกรณ์ ค่าแรงงาน ภาษีประเภทต่างๆ รวมทั้งกำไรไว้ด้วย

(๔) สำเนาใบขึ้นทะเบียนผู้ประกอบการวิสาหกิจขนาดกลางและขนาดย่อม (SMEs)

(๕) บัญชีเอกสารส่วนที่ ๒ ทั้งหมดที่ได้ยื่นพร้อมกับการเสนอราคา

### ๕. แบบรูปรายการ หรือคุณลักษณะเฉพาะ

๕.๑ ก่อสร้างห้องน้ำห้องส้วมนักเรียนชาย ๖ ที่/๔๙ โรงเรียนท่าปลาอนุสรณ์ ๑ ตำบลท่าปลา อำเภอท่าปลา จังหวัดอุตรดิตถ์ สำนักงานเขตพื้นที่การศึกษาประถมศึกษาอุตรดิตถ์ เขต ๒ สำนักงานคณะกรรมการการศึกษาขั้นพื้นฐาน

๕.๑.๑ แบบก่อสร้างส้วมนักเรียนชาย ๖ ที่/๔๙ กลุ่มออกแบบและก่อสร้าง สำนักงานคณะกรรมการการศึกษาขั้นพื้นฐาน กระทรวงศึกษาธิการ

๕.๑.๒ รายการปริมาณงาน และสรุปค่าก่อสร้าง

๕.๑.๓ รายการแบ่งงวดงาน

#### ๕.๒ งานอื่น ๆ

๕.๒.๑ งานป้องกันและปิดสถานที่ขณะทำงานที่ต้องการก่อสร้าง พร้อมทำความสะอาดตลอดระยะเวลาการทำงาน

๕.๒.๒ วัสดุอุปกรณ์ที่กำหนดในแบบรูปรายการต้องได้รับเครื่องหมายมาตรฐานผลิตภัณฑ์อุตสาหกรรม (มอก.) ตามกำหนด และให้ผู้รับจ้างนำใบมาแสดงและให้ผู้ควบคุมงานเก็บไว้ ๑ ชุด (ตามรายการ)

๕.๒.๓ งานอื่น ๆ ที่เป็นไปตามโรงเรียนกำหนด

### ๖. ระยะเวลาดำเนินการ

ปีงบประมาณ พ.ศ.๒๕๖๙

๗. ระยะเวลาส่งมอบพัสดุ/งานจ้าง ภายใน ๙๐ วันนับถัดจากวันลงนามในสัญญาซื้อขาย/สัญญาจ้างแบ่งงวดงาน ออกเป็น ๓ งวดดังนี้

#### งวดที่ ๑

จ่ายเงิน ๓๐% เวลาทำงาน ๓๐ วัน

เมื่อผู้รับจ้างดำเนินการตอกเสาเข็ม หล่อฐานราก เสา ค.ส.ส. พื้น ค.ส.ล.

และติดตั้งโครงหลังคาเสร็จทั้งหมด ตามแบบรูปรายการถูกต้องครบถ้วน

และคณะกรรมการตรวจรับพัสดุได้ตรวจรับมอบงานไว้แล้ว

( นางสาวชัยเรณู แผลงใหม่ )  
ประธานกรรมการ

( นายเดชา ปริมาณ )  
กรรมการ

( นางสาวนัฐธิชา บุญมาพिला )  
กรรมการ

## งวดที่ ๒

จ่ายเงิน ๓๐% เวลาทำงาน ๓๐ วัน

เมื่อผู้รับจ้างดำเนินการมุงหลังคา ก่ออิฐฉันทัน ติดตั้งตั้งประตู-หน้าต่าง ฉาบปูนเรียบเรียบผนัง ทำฝ้าเพดานเสร็จทั้งหมด ตามแบบรูปรายการถูกต้องครบถ้วน และคณะกรรมการตรวจรับพัสดุได้ตรวจรับมอบงานไว้แล้ว

## งวดที่ ๓

จ่ายเงิน ๔๐% เวลาทำงาน ๓๐ วัน

เมื่อผู้รับจ้างดำเนินการทำงานส่วนที่เหลือเสร็จทั้งหมดจนครบถูกต้องตามแบบรูปรายการ พร้อมทั้งทำความสะอาดบริเวณก่อสร้างและซ่อมแซมในส่วนที่เสียหายจากการทำงานจนเป็นที่เรียบร้อย และคณะกรรมการตรวจรับพัสดุได้ตรวจรับมอบงานไว้แล้ว

๘. วงเงินในการจัดซื้อ/จ้าง ภายในวงเงิน ๖๔๒,๓๐๐ บาท (หกแสนสี่หมื่นสองพันสามร้อยบาทถ้วน)  
ราคากลางในการก่อสร้าง เป็นเงิน ๗๐๑,๒๒๐ บาท (เจ็ดแสนหนึ่งพันสองร้อยยี่สิบบาทถ้วน)

## ๙. หลักเกณฑ์ในการพิจารณา

ใช้หลักเกณฑ์ราคา พิจารณาคัดเลือกจากราคารวม โดยคำนึงถึงประโยชน์ของหน่วยรัฐและวัตถุประสงค์ของการใช้งานเป็นสำคัญ

## ๑๐. การทำสัญญา

ผู้เสนอราคาที่โรงเรียนคัดเลือกจะต้องทำสัญญาภายใน ๗ วันนับถัดจากวันที่ที่ได้รับแจ้ง และจะต้องวางหลักประกันสัญญาเป็นจำนวนเงินเท่ากับร้อยละ ๕ ของราคาค่าจ้าง ให้โรงเรียนยึดถือไว้ในขณะทำสัญญาโดยใช้หลักประกันอย่างหนึ่งอย่างใด ดังต่อไปนี้

๑๐.๑ เงินสด

๑๐.๒ เช็คหรือตราพดด้สงที่ธนาคารเซ็นสั่งจ่าย ซึ่งเป็นเช็คหรือตราพดด้สงที่ลงวันที่ที่ใช้เช็คหรือตราพดด้สงนั้น ชำระต่อเจ้าหน้าทีในวันทำสัญญา หรือก่อนวันนั้นไม่เกิน ๓ วันทำการ

๑๐.๓ หนังสือค้ำประกันของธนาคารภายในประเทศ ตามตัวอย่างที่คณะกรรมการนโยบายกำหนด ดังระบุในข้อ ๑.๔ (๒) หรือจะเป็นหนังสือค้ำประกันอิเล็กทรอนิกส์ตามวิธีการที่กรมบัญชีกลางกำหนด

๑๐.๔ หนังสือค้ำประกันของบริษัทเงินทุน หรือบริษัทเงินทุนหลักทรัพย์ที่ได้รับอนุญาตให้ประกอบกิจการเงินทุนเพื่อการพาณิชย์และประกอบธุรกิจค้ำประกันตามประกาศของธนาคารแห่งประเทศไทย ตามรายชื่อบริษัทเงินทุนที่ธนาคารแห่งประเทศไทยแจ้งเวียนให้ทราบ โดยอนุโลมให้ใช้ตามตัวอย่างหนังสือค้ำประกันของธนาคารที่คณะกรรมการนโยบายกำหนด ดังระบุในข้อ ๑.๔ (๒)

๑๐.๕ พันธบัตรรัฐบาลไทย

หลักประกันนี้จะคืนให้โดยไม่มีดอกเบี้ยภายใน ๑๕ วันนับถัดจากวันที่ผู้ชนะการคัดเลือก (ผู้รับจ้าง) พ้นจากข้อผูกพันตามสัญญาจ้างแล้ว

## ๑๑. การปรับราคาค่างานก่อสร้าง (ใช้กับงานก่อสร้างเท่านั้น)

การปรับราคาค่างานก่อสร้างตามสูตรการปรับราคา จะนำมาใช้ในกรณีที่ค่างานก่อสร้างลดลงหรือเพิ่มขึ้น โดยวิธีการต่อไปนี้

( นางสาวชัยพร เรือง แปลงใหม่ )  
ประธานกรรมการ

( นายเดชา ปริมาณ )  
กรรมการ

( นางสาวณัฐทิศา บุญมาพิลา )  
กรรมการ

รายการ

ก่อสร้างอาคาร\*

ประเภทงาน อาคาร\*

\*สูตร  $K = 0.25 + 0.15 It / Io + 0.10 Ct / Co + 0.40 Mt / Mo + 0.10 St / So$

สูตรการปรับราคา (สูตรค่า K) จะต้องคงที่ที่ระดับที่กำหนดไว้ในวันแล้วเสร็จตามที่กำหนดไว้ในสัญญา หรือภายในระยะเวลาที่โรงเรียนได้ขยายออกไป โดยจะใช้สูตรของทางราชการ

๑๒. ผู้รับผิดชอบงานดังกล่าว

- ๑) โรงเรียน : โรงเรียนท่าปลาอนุสรณ์ ๑  
ถนน - ตำบล/แขวง ท่าปลา  
อำเภอ/เขต ท่าปลา จังหวัดอุตรดิตถ์  
รหัสไปรษณีย์ ๕๓๑๕๐
- ๒) โทรศัพท์ : ๐๘๓-๐๔๔๒๖๕๑
- ๓) ทางเว็บไซต์ : <http://thaplaanusorn1.ac.th/mainpage>
- ๔) Email Address: thaplaanusorn01@gmail.com


( นางสาวขวัญเรือน แบลงใหม่ )  
ประธานกรรมการ

( นายเดชา ปริมาณ )  
กรรมการ

( นางสาวณัฐธิชา บุญมาพिला )  
กรรมการ



แบบรูปรายการใช้สำหรับ

ปีงบประมาณ 2569

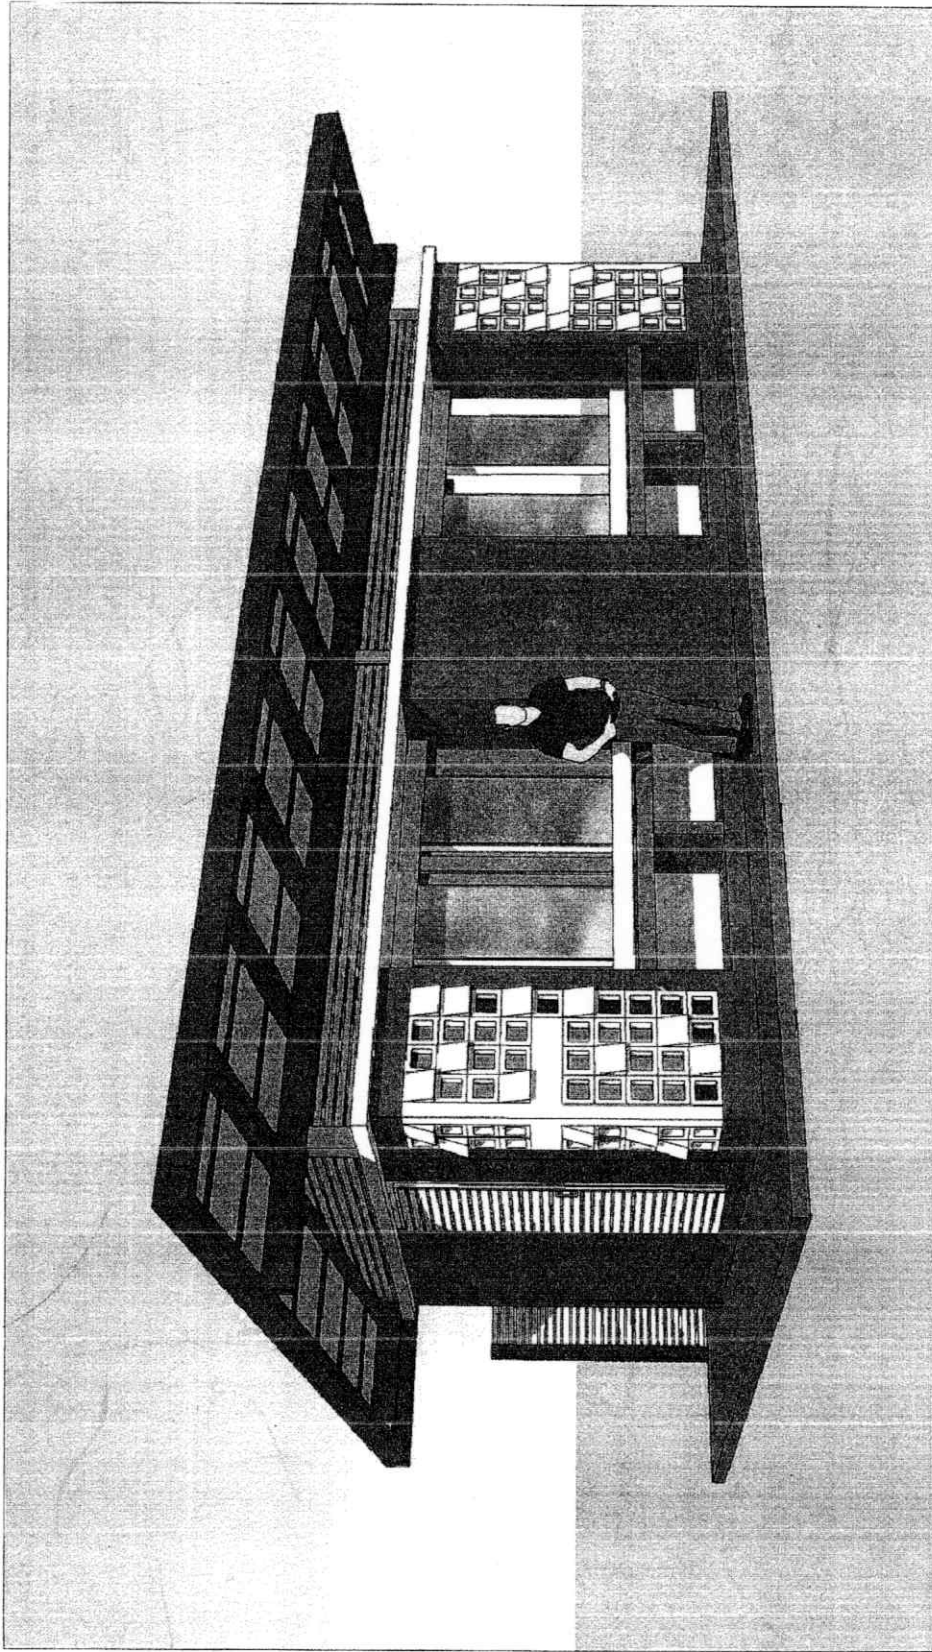


สำนักงานคณะกรรมการการศึกษาขั้นพื้นฐาน  
กระทรวงศึกษาธิการ

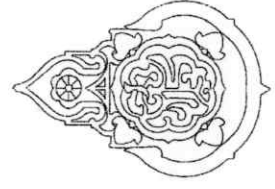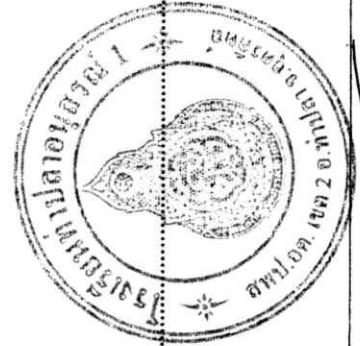

*Signature*

*Signature*

*Signature*


รายงานการประกอบแบบและข้อบกพร่องในการก่อสร้าง

|   |   |   |   |   |
|---|---|---|---|---|
| <p>ให้ได้รับจ้างก่อสร้างอาคารตามแบบรูปรายการทุกประการ หากเกิดอะไรเป็นแบบรูปรายการไม่ชัดเจน ให้ปฏิบัติตามรายการมาตรฐานประกอบแบบก่อสร้าง ของสำนักงานคณะกรรมการการศึกษาขั้นพื้นฐาน กระทรวงศึกษาธิการ ฉบับล่าสุด ซึ่งถือเป็นเอกสารอันเป็นส่วนหนึ่งของสัญญาจ้าง ในการบริหารสัญญาและตรวจรับพัสดุ กรณีแบบรูปรายการเกิดจะขัดแย้งกัน ให้ผู้รับจ้างปรึกษาสถาปนิกและวิศวกรโยธาสั่งกวด ๓ พ.ฐ</p> | <p>1. การเตรียมงานก่อสร้าง</p> <p>1.1 ระดับ <math>\pm 0.00</math> ที่ใช้ในการก่อสร้างให้สูงกว่า หรือลดจากระดับจริงตามที่ระบุในงบจ้างก่อสร้างเป็นผู้กำหนด เป็นระดับดินทั่วไป หากมีได้เกินให้ใช้ห้อยระดับดินมากไป. ที่ใกล้อาคารนี้เป็นระดับ <math>\pm 0.00</math></p> <p>1.2 ก่อนดำเนินการก่อสร้าง ให้ผู้รับจ้างรับผิดชอบให้มีความสูงจาก ระดับ <math>\pm 0.00</math> ประมาณ <math>+0.30</math> ม</p> | <p>โดยรอบอาคารให้มีระยะห่าง จากอาคารไม่ต่ำกว่า 0.50 ม ตามรูปตัด ซึ่งคณะกรรมการกลางในการประกวดราคาฯ (คณะกรรมการกำหนดราคากลาง) จะต้องคำนวณราคาดินถม-ดินขุด ไว้ในการกำหนดราคากลางด้วย</p> <p>1.3 งานประปาและไฟฟ้าชั่วคราว ผู้รับจ้างต้องดำเนินการจัดทำและไฟฟ้าชั่วคราวแยกจากโรงเขียนภายในจะก่อสร้างได้</p> <p>1.4 ตัวอย่งวัสดุ ผู้รับจ้างต้องจัดหาตัวอย่างวัสดุ และสี นำเสนอผ่านผู้ควบคุมงานเพื่อขอรับความเห็นชอบและพิจารณาคุณภาพของวัสดุจากคณะกรรมการตรวจรับพัสดุในงบจ้างก่อสร้างก่อนทำการติดตั้ง โดยตัวอย่างนี้ต้องจัดเก็บไว้ทั้งทางคณะกรรมการตรวจรับพัสดุในงบจ้างก่อสร้างเพื่อใช้ตรวจสอบในภายหลัง</p> <p>1.5 ผู้รับจ้างจะต้องจัดหาสถาปนิกหรือวิศวกรโยธาคอยควบคุมงานประจำช่วงดำเนินการก่อสร้าง โดยแจ้งชื่อสถาปนิกหรือวิศวกรหรือเลขานไว้ในแบบรูปรายการหรือวิทยุสื่อสารเป็นอุปกรณ์การสื่อสารหรือวิทยุสื่อสารหรือคอมพิวเตอร์พกพา เป็นลายลักษณ์อักษรเสนอแนบออกผู้ว่าจ้าง ก่อนเริ่มต้นทำการก่อสร้างตาม พ.ร.บ. สถาปนิก ปี พ.ศ.2543 และ พ.ร.บ. วิศวกร พ.ศ. 2542 และข้อบังคับสภาวิศวกร พ.ศ.2551</p> | <p>2. งานสถาปัตยกรรมและงานโครงสร้าง</p> <p>2.1 การต่อเสาเข็มหรือฐานรากแบบแผ่ ให้ทำตามแบบรูปรายการ โดยการควบคุมของวิศวกรโยธาที่มิใช่ประกอบวิชาชีพตามกฎหมายเท่านั้น กรณีฐานรากแบบแผ่ให้ผู้รับจ้างจัดทำรายการงานเปรียบเทียบราคาวัสดุเพื่อขอรับความเห็นชอบจากคณะกรรมการตรวจรับพัสดุในงบจ้างก่อสร้างก่อนทำการก่อสร้าง</p> <p>2.2 โครงสร้างทั่วไป เป็นโครงสร้างคอนกรีตเสริมเหล็กโดยทำตามแบบขยาย ทั้งนี้ในการดำเนินการก่อสร้างส่วนใดไม่ปรากฏในแบบหรือมีความขัดแย้ง ให้ปรึกษาวิศวกรโยธาสั่งกวด ๓ พ.ฐ หรือหน่วยงานอื่นของรัฐบุคคล ก่อนดำเนินการก่อสร้าง</p> <p>2.3 ฉันทันภาพ 04 ความหนาแน่น ไม่ต่ำกว่า 6 กิโลกรัมต่อลูกบาศก์เมตร ขนาดไม่ต่ำกว่า 200x600x75 มม หรือ อลูมิเนียมสังกะสี 77-2545 ขึ้นดภาพ ก ขนาดไม่ต่ำกว่า 140x65x40 มม หรืออีฐูกลูกกอล์ฟไม่รับน้ำหนัก มอก153-2540 ขึ้นดภาพ ข ขนาดไม่ต่ำกว่า 65x110x250 มม</p> <p>2.4 โครงหลังคาและวัสดุผนังหลังคา โครงหลังคาเป็นเหล็กยึดเย้นมีคุณสมบัติตาม มอก. 1228-2537 เชื่อมยึดด้วยวามประณีตและพาสติกันสนิม ตามที่จะระบุในแบบรูปรายการ และติดตั้งหลังคาเหล็กดอลอเคลือบสี โดยเสนอผลิตกันรั่วอย่างใดอย่างหนึ่งที่มีคุณสมบัติดังต่อไปนี้ คือคณะกรรมการตรวจรับพัสดุในงานจ้างก่อสร้าง</p> <p>1. ผลิตกันรั่วที่ผลิตจากเหล็กแผ่นชุบสังกะสีปริมาณไม่ต่ำกว่า 220 ZP กรัมต่อตารางเมตรเคลือบสีให้เหลือต่อกรัม ตามมาตรฐาน รวมขึ้นเคลือบสีหนาไม่ต่ำกว่า 0.47 มม มอก.2131-2545 โดยดำเนินการตามมาตรฐานผู้ผลิตอย่างเคร่งครัด</p> | <p>งบประมาณและก่อสร้าง สำนักงานเขตราชบุรี<br/>สำนักงานคณะกรรมการการศึกษาขั้นพื้นฐาน<br/>กระทรวงศึกษาธิการ</p> <p>วันที่ ๒</p> <p>หน้า 2</p> |
|---|---|---|---|---|


[illegible]





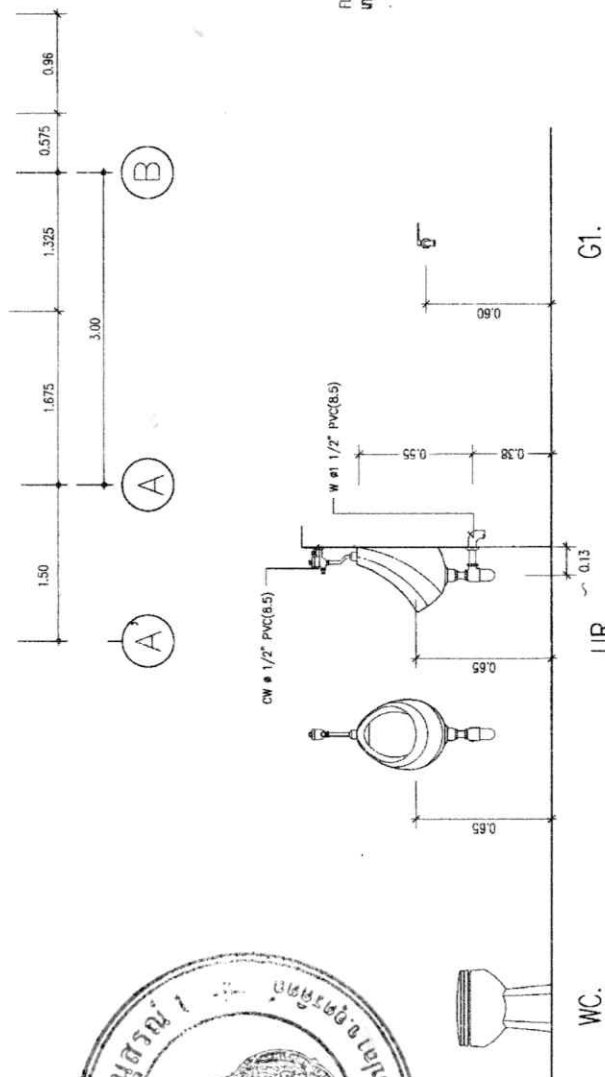

รูปด้านข้าง  
SCALE 1:50

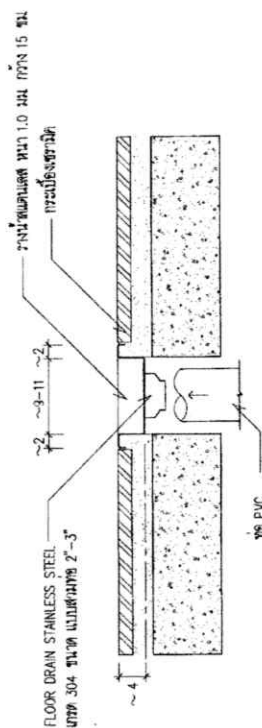

แบบอย่างของระบบงาน สแตนเลส สตีล



[illegible]










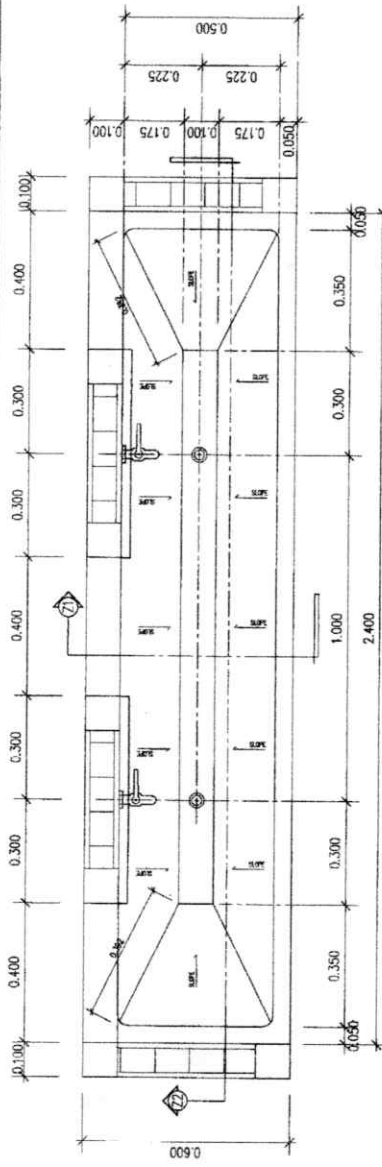


แปลนขยายช่องล้างหน้าคอนกรีตตีมัน  
SCALE 1:15

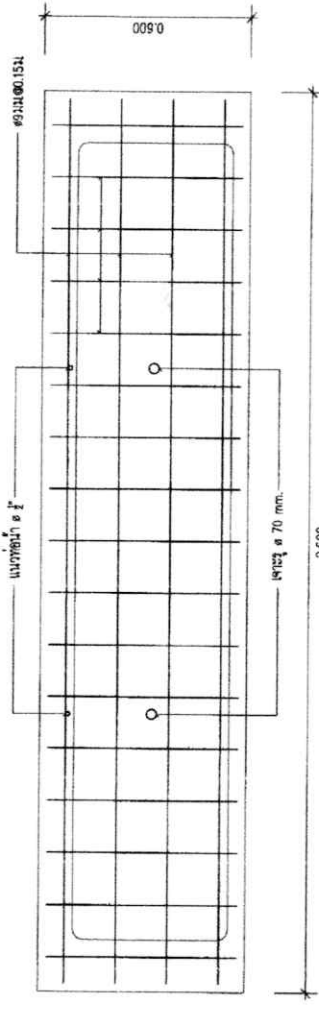

แปลนขยายช่องล้างหน้าคอนกรีตตีมัน  
SCALE 1:15

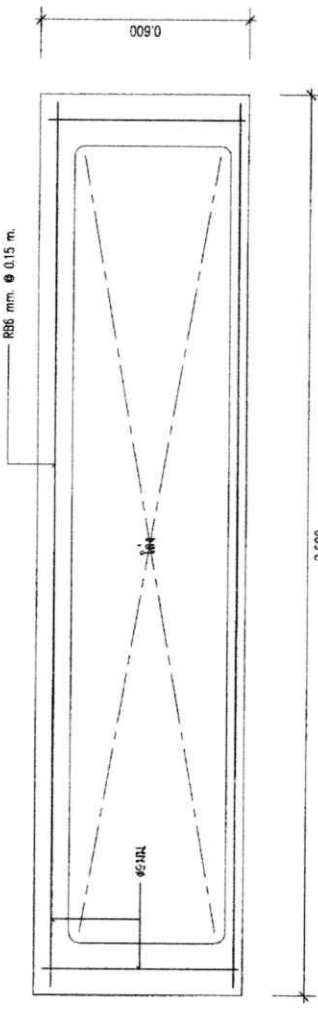

แปลนขยายช่องล้างหน้าคอนกรีตตีมัน  
SCALE 1:15

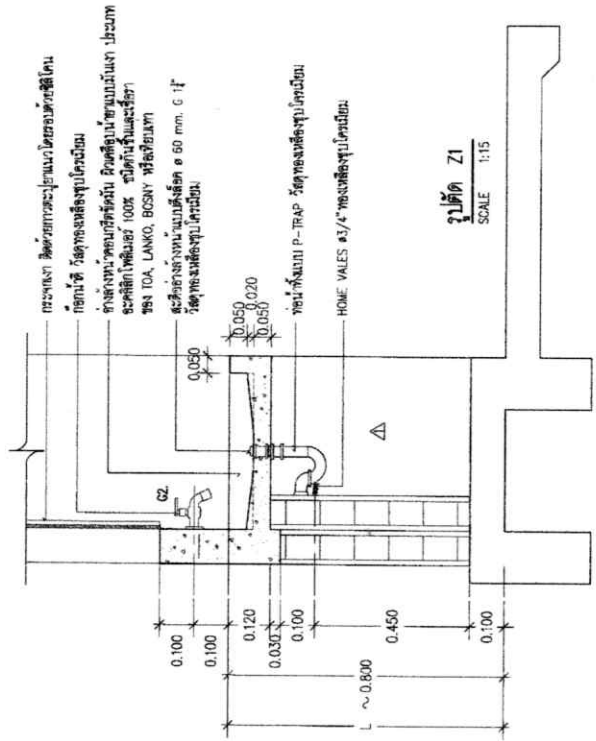

รูปตัด Z1  
SCALE 1:15










SCALE

[illegible][illegible]

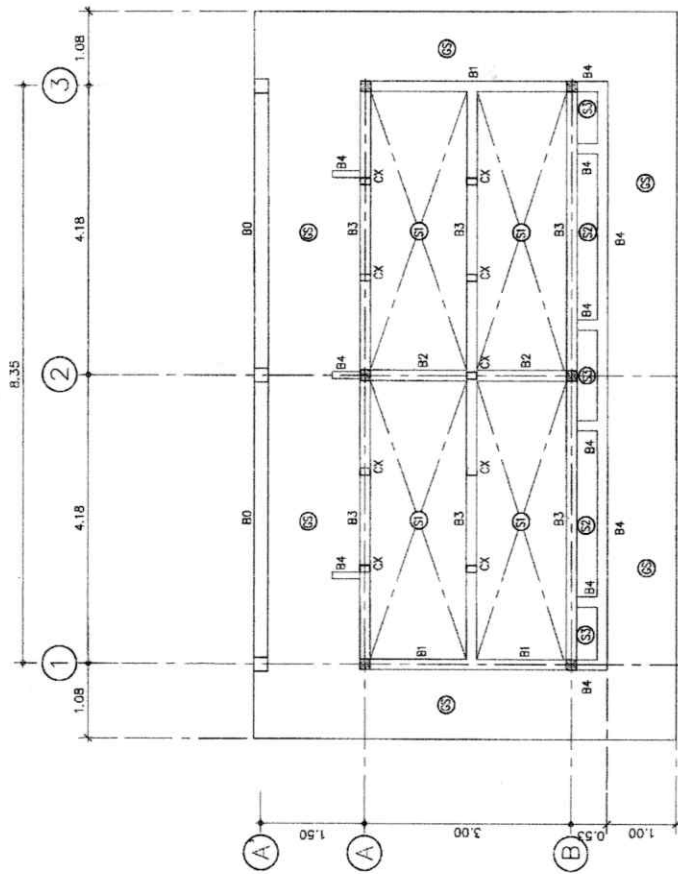


แปลนคาน และพื้น  
SCALE 1:75


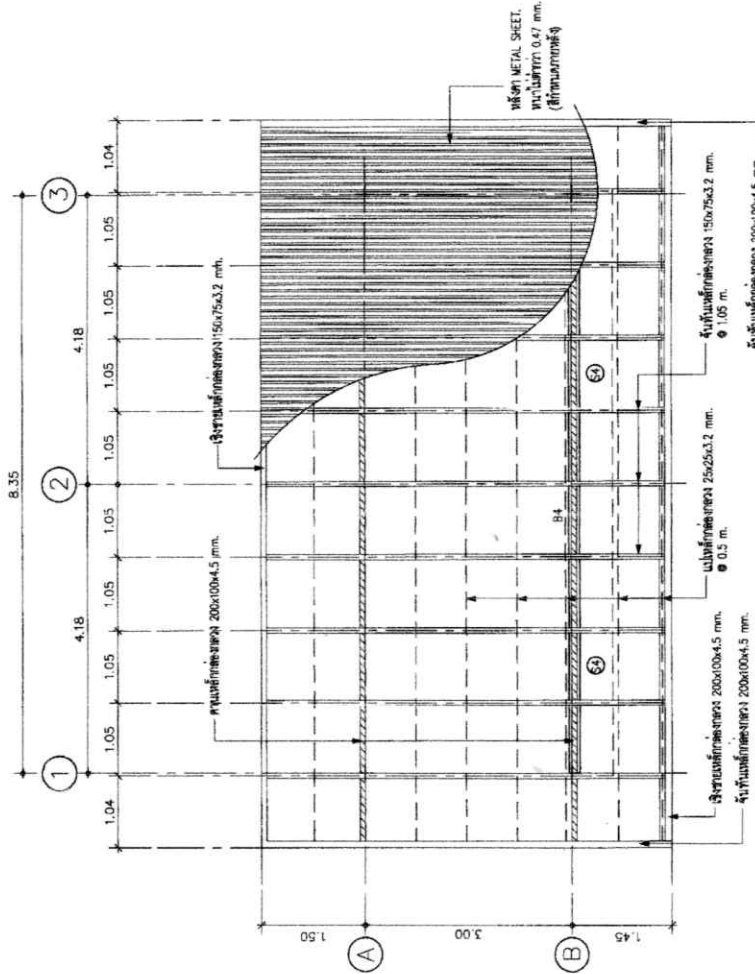

แปลนหลังคา  
SCALE 1:75




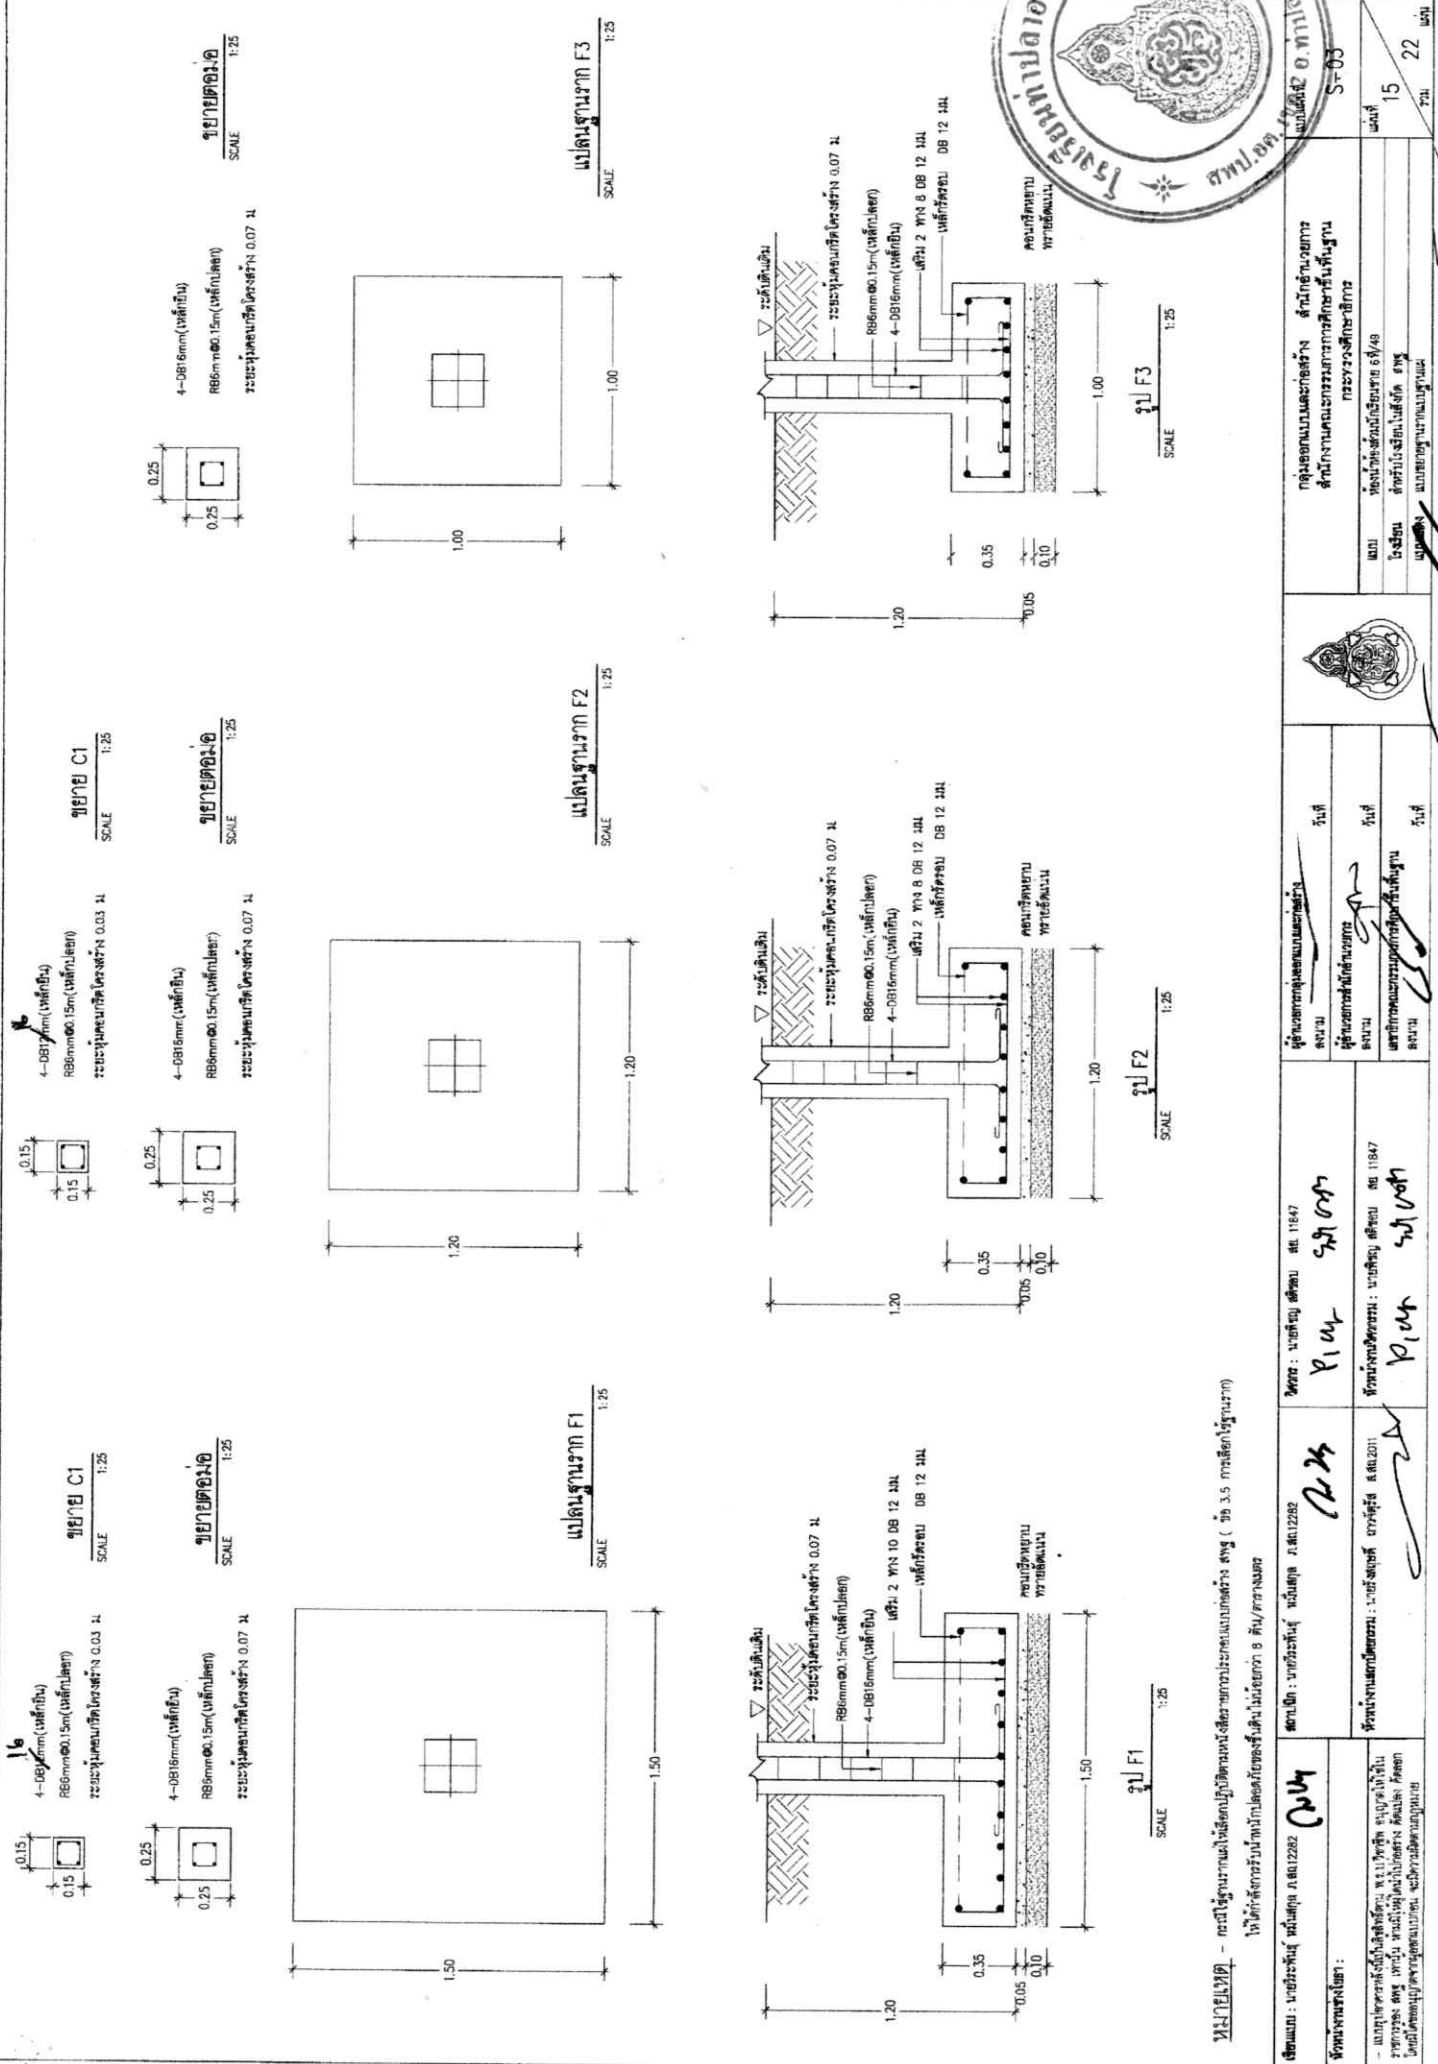




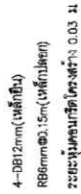

SCALE 1:25

SCALE 1:25  
C1




SCALE 1:25

SCALE 1:25




SCALED  
1:25

RBSmm00.15m(เหล็กปลอก)

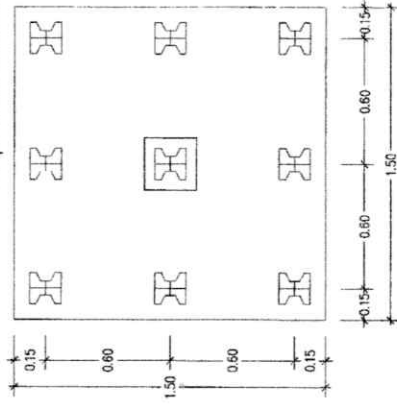


SCALE 1:2

แปลนฐานราก F1

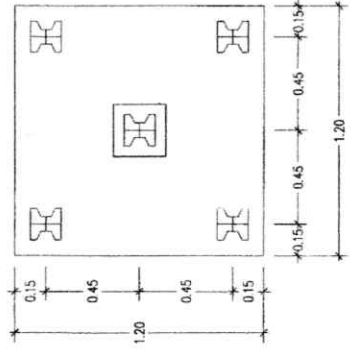


SCALE 1:25

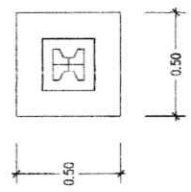


แปลนฐานราก F3

---


SCALE 1:25

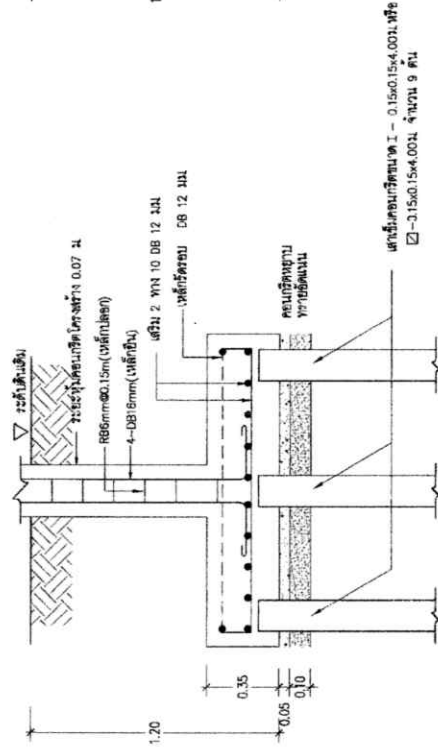

21 F1

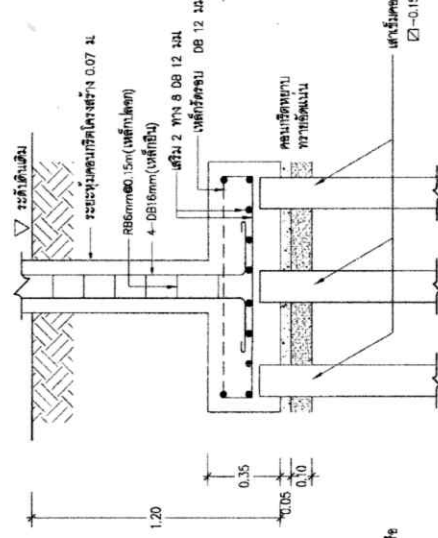


SCALE 1:25

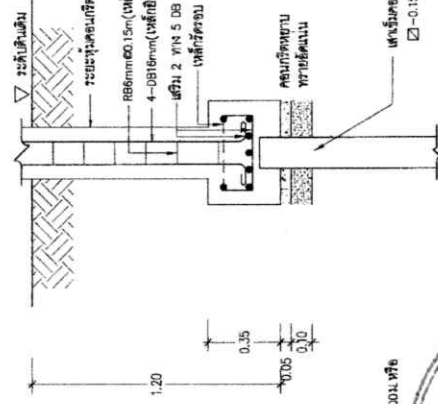


21 F3  
SCALE 1:25


[illegible]

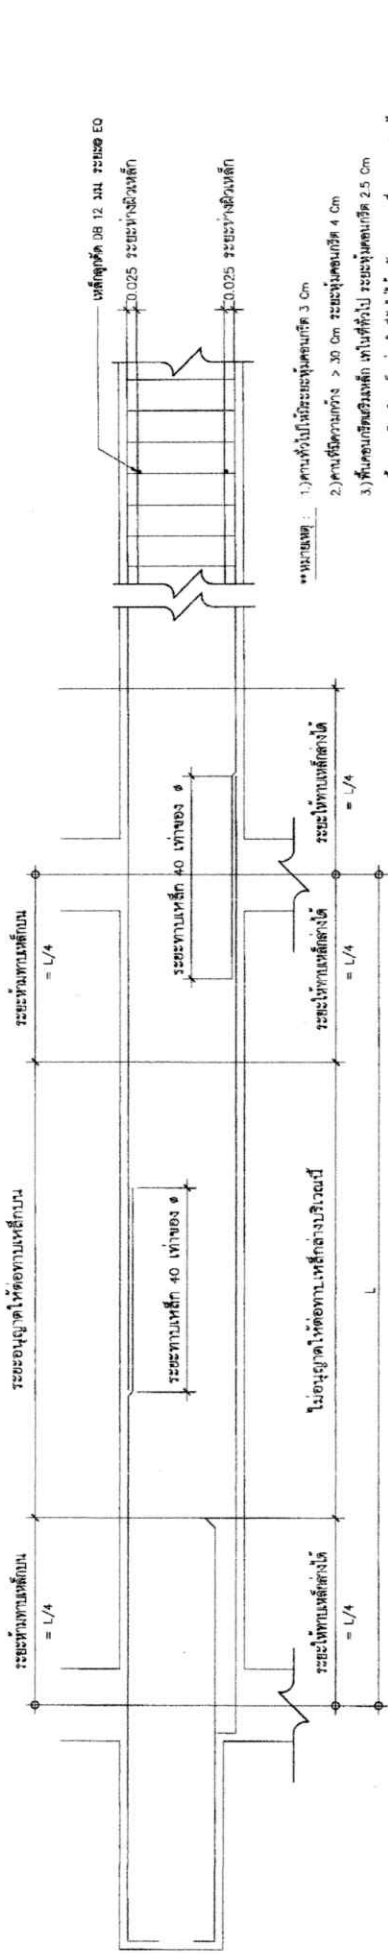

- หมายเหตุ :

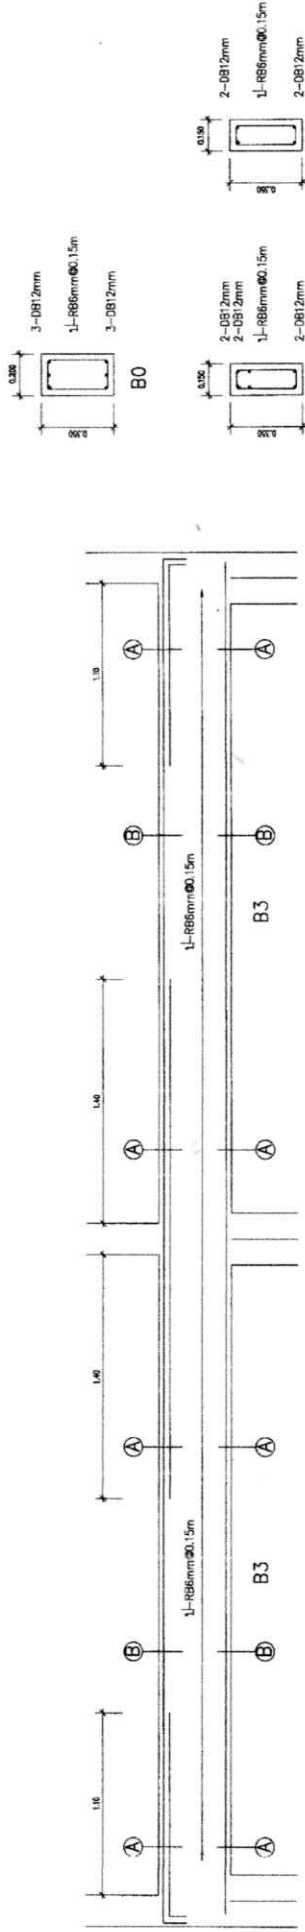

B3  
A - A  
B - B

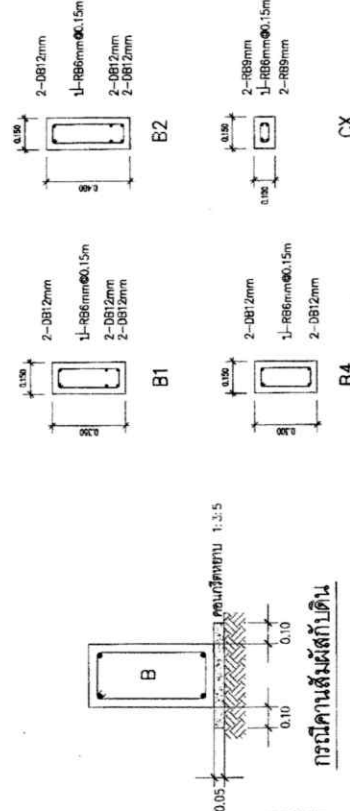

B1  
B2  
B3  
CX

เหล็กเสริมสำหรับงานคอนกรีตเสริมเหล็ก เหล็กจะต้องมีคุณสมบัติตามมาตรฐานผลิตภัณฑ์อุตสาหกรรมของกระทรวงอุตสาหกรรม

1. เหล็กเสริมเหล็ก ใช้ตามบท S824
2. เหล็กเสริมเหล็ก ใช้ตามบท S840
3. เหล็กในคาน การต่อทางเหล็กในคาน ยอมให้ต่อทางเหล็กในส่วนกลาง ส่วนเหล็กคาน ให้ต่อทางเหล็กในส่วนที่คานรับ ระยะทางเหล็กต่อทางเหล็กไม่น้อยกว่า 40 เท่าของเส้นผ่านศูนย์กลางของเหล็ก




การบิดคานเหล็กกับดิน




รายการประกอบแบบโครงสร้าง

เหล็กโครงสร้าง ขนาด 120x120x12 มม. หนา 12 มม. (S-07)  
และเหล็กโครงสร้าง ขนาด 150x75x3.2 มม. หนา 3.2 มม. (B-4)  
การเชื่อมแบบเชื่อมออสโตรนิก (TIG) หรือเชื่อมแบบเชื่อมอาร์ค (MIG) ขึ้นอยู่กับความเหมาะสม  

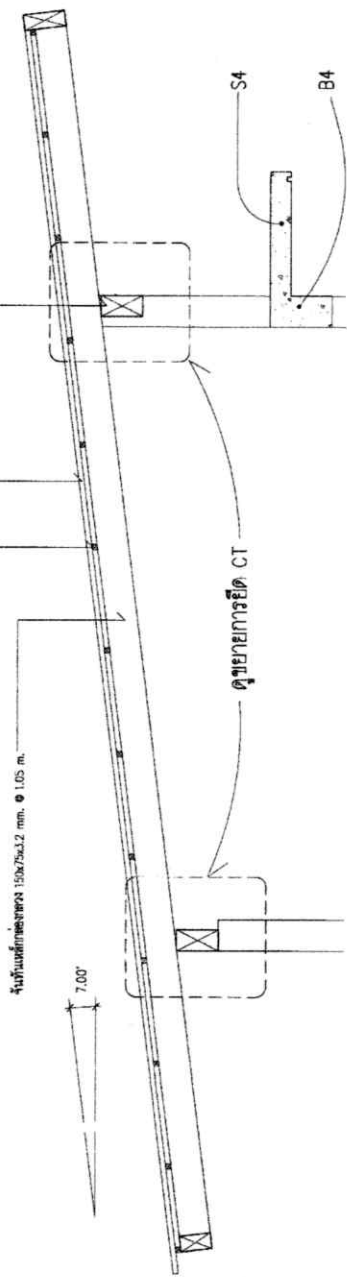

งานทาสีโครงสร้าง


พื้นผิวเหล็กโครงสร้างทาสีด้วยสี防锈 (Zn-rich primer) 2 ชั้น ใช้สี (DULUX ANTI-CORROSION RED METAL PRIMER), CAPTAIN (RED LEAD PRIMER), TOA (RED LEAD PRIMER G-284) หรือสีอื่นที่เทียบเท่า และให้สีรองพื้นทาสีกันสนิม (สีเทา) (ICI (TRUGUARD 450B), CAPTAIN (EAKY GUARD), TOA (EPOGUARD) หรือสีอื่นที่เทียบเท่า)

โครงสร้างคานเหล็ก

- เหล็กที่ใช้โครงสร้างคานเหล็ก เป็นเหล็กชนิดเส้น ขนาดความหนาตามแบบแปลน
- จุดเชื่อมคานเหล็ก ให้ใช้การเชื่อมแบบเชื่อมออสโตรนิก (TIG) หรือเชื่อมแบบเชื่อมอาร์ค (MIG) ขึ้นอยู่กับความเหมาะสม

รูปตัด (A) - (A)

มาตราส่วน 1:50

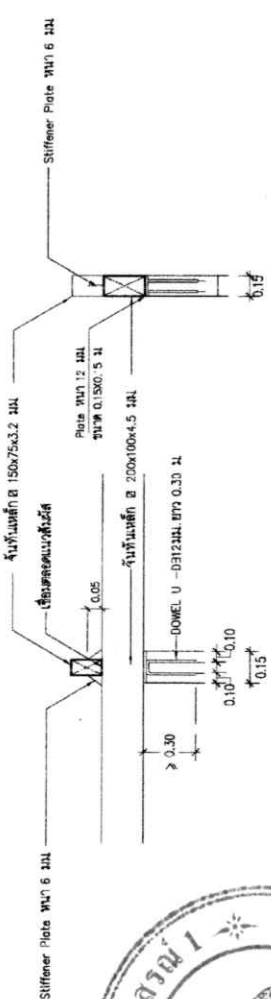

ตัดตามแนวการยึด CT

มาตราส่วน 1:50

ตัดตามแนวการยึด CT

มาตราส่วน 1:50



ตารางหลักข้อมูล

| ชนิดเหล็ก          | ขนาด    | ความหนา | น้ำหนักโดยประมาณ |
|--------------------|---------|---------|------------------|
| เหล็กโครงสร้างเส้น | 200x100 | 4.5     | 20.15            |
| เหล็กโครงสร้างเส้น | 150x75  | 3.2     | 10.78            |
| เหล็กโครงสร้างเส้น | 25x25   | 3.2     | 1.91             |

\*\*\* วัสดุที่ใช้ในงานโครงสร้างเหล็ก ให้ใช้ตามแบบแปลนของโรงงานผู้ผลิตเหล็กโครงสร้าง


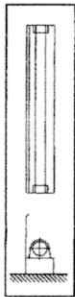

สวิตช์



แปลไฟฟ้า  
SCALE 1:50

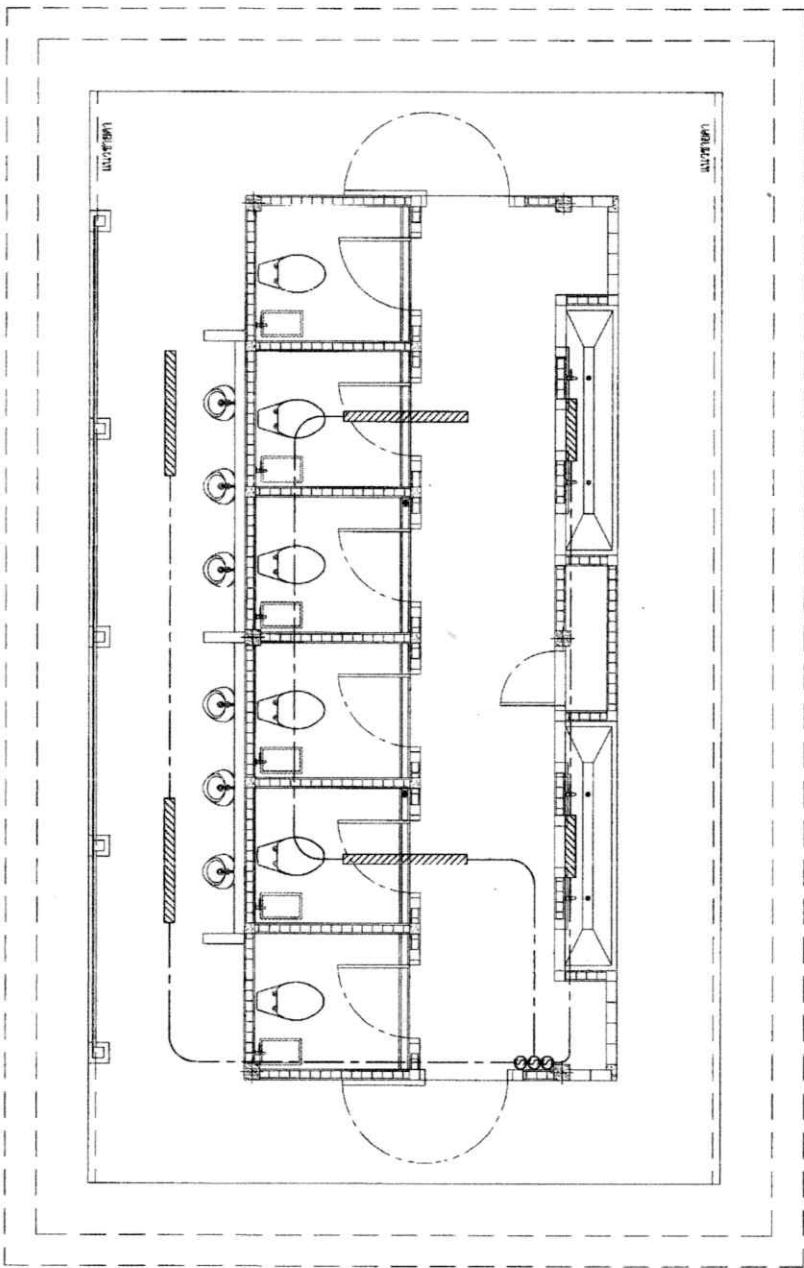

|                                                                                |                                                                                |                                                                                |                                                                                |                                                                                |                                                                                |
|--------------------------------------------------------------------------------|--------------------------------------------------------------------------------|--------------------------------------------------------------------------------|--------------------------------------------------------------------------------|--------------------------------------------------------------------------------|--------------------------------------------------------------------------------|

|--------------------------------------------------------------------------------|--------------------------------------------------------------------------------|--------------------------------------------------------------------------------|--------------------------------------------------------------------------------|--------------------------------------------------------------------------------|--------------------------------------------------------------------------------|

Handwritten signatures and stamps at the bottom of the page.

# รายละเอียดสัญลักษณ์ประกอบแบบ

## สัญลักษณ์ประกอบแบบสถาปัตย์

- S ท่อเส้น ๑"
- W ท่อเส้น ๑.๕"
- CW ท่อเส้น ๑.๕"
- 180° ตัว ๑.๕"

FCO.3" สัญลักษณ์ (FLOOR CLEAN OUT) ของพื้นที่ที่วางไว้สำหรับ  
ทำความสะอาดพื้นที่ของพื้นที่ 3"

FCO.4" สัญลักษณ์ (FLOOR CLEAN OUT) ที่วางตามพื้นที่ของพื้นที่  
พื้นที่ 4"



หมายเหตุ: การติดตั้งอุปกรณ์ประกอบแบบสถาปัตย์ให้สอดคล้องกับข้อกำหนดและ  
ข้อกำหนดในการใช้งานโดยผู้ผลิตและผู้ประกอบการที่เกี่ยวข้อง



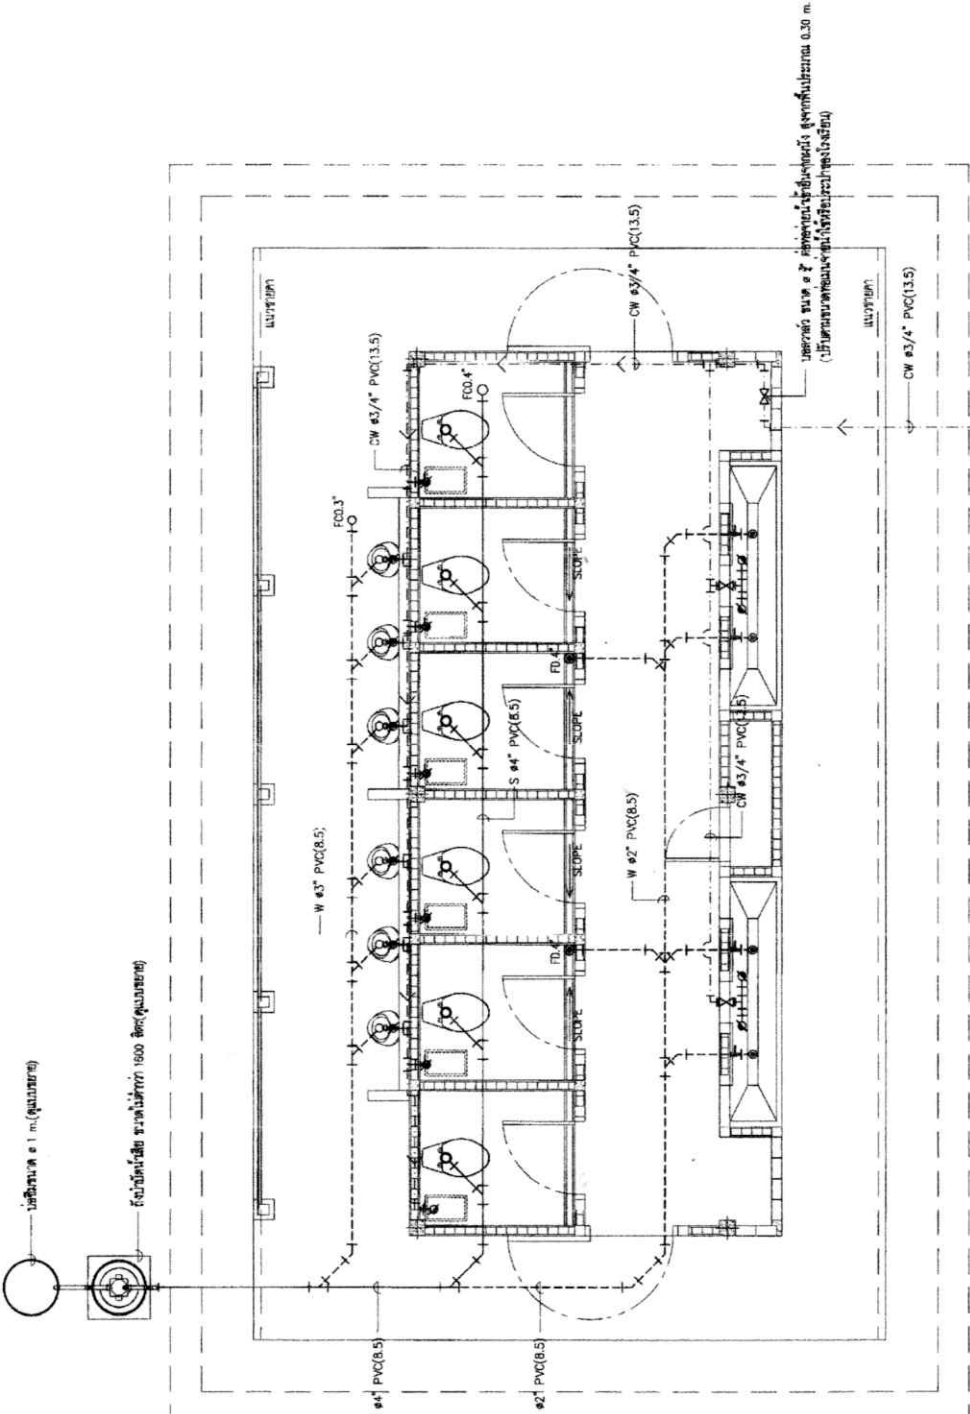

แปลนสถาปัตย์  
SCALE 1:50






## สรุปราคางานก่อสร้างอาคาร

แบบ ปร.6

งานก่อสร้าง ห้องน้ำห้องส้วมนักเรียนชาย 6 ที่/49

สถานที่ก่อสร้าง โรงเรียนท่าปลาอนุสรณ์ 1

จังหวัด อุตรดิตถ์

หน่วยงาน โรงเรียนท่าปลาอนุสรณ์ 1

แบบ ปร.4 (ก) (ข) ปร.5 (ก) (ข) ปร.6 และ Factor F ทั้งหมด

จำนวน

16

แผ่น

ประมาณราคาเมื่อวันที่

16 ธันวาคม 2568

| ลำดับที่    | รายการ                                                                  | ค่าก่อสร้าง<br>หน่วย : บาท | หมายเหตุ |
|-------------|-------------------------------------------------------------------------|----------------------------|----------|
|             | <b>สรุป</b>                                                             |                            |          |
| 1           | ส่วนที่ 1 ค่าก่อสร้าง                                                   | 699,300.00                 |          |
| 2           | ส่วนที่ 2 ค่าครุภัณฑ์จัดซื้อหรือสั่งซื้อ                                | 1,920.00                   |          |
| 3           | ส่วนที่ 3 ค่าใช้จ่ายพิเศษตามข้อกำหนดและค่าใช้จ่ายอื่นที่จำเป็นต้องมี    | -                          |          |
|             |                                                                         |                            |          |
|             |                                                                         |                            |          |
| <b>สรุป</b> | รวมค่าก่อสร้างเป็นเงินทั้งสิ้น<br>(เจ็ดแสนหนึ่งพันสองร้อยยี่สิบบาทถ้วน) | 701,220.00 **              |          |

ผู้ประมาณราคา

( นางสาวขวัญเรือน แปลงใหม่ )

ประธานกรรมการกำหนดราคากลาง

รับรองความถูกต้อง

( นายเดชา ปริมาณ )

กรรมการกำหนดราคากลาง

รับรองความถูกต้อง

( นางสาวณัฐธิชา บุญมาพิลา )

กรรมการกำหนดราคากลาง

ตรวจสอบความถูกต้อง

( นายนิรุจน์ นาสม )

ผู้อำนวยการโรงเรียนท่าปลาอนุสรณ์ 1

## สรุปค่าก่อสร้าง

แบบ ปร.5(ก)

□ งานก่อสร้าง ห้องน้ำห้องส่วนนักเรียนชาย 6 ที่/49

□ สถานที่ก่อสร้าง โรงเรียนท่าปลาอนุสรณ์ 1

จังหวัด อุตรดิตถ์

□ หน่วยงาน โรงเรียนท่าปลาอนุสรณ์ 1

□ แบบ ปร.4 (ก) ที่แนบ

จำนวน 10 แผ่น

□ ประมาณราคาเมื่อวันที่ 16 ธันวาคม 2568

| ลำดับที่                               | รายการ                        | ค่างานต้นทุน<br>หน่วย : บาท | Factor F | ค่าก่อสร้าง<br>หน่วย : บาท | หมายเหตุ      |
|----------------------------------------|-------------------------------|-----------------------------|----------|----------------------------|---------------|
| 1                                      | ส่วนที่ 1 ค่างานต้นทุน        | 534,285.47                  | 1.3090   | 699,379.68                 |               |
|                                        |                               |                             |          |                            |               |
|                                        |                               |                             |          |                            |               |
|                                        | เงื่อนไข                      |                             |          |                            |               |
|                                        | เงินล่วงหน้าจ่าย..... 0.00%   |                             |          |                            |               |
|                                        | เงินประกันผลงานหัก..... 0.00% |                             |          |                            |               |
|                                        | ดอกเบี้ยเงินกู้..... 7.00%    |                             |          |                            |               |
|                                        | ค่าภาษีมูลค่าเพิ่ม..... 7.00% |                             |          |                            |               |
| รวมค่าก่อสร้าง                         |                               |                             |          | 699,379.68                 |               |
| (หักแสนเก้าหมื่นเก้าพันสามร้อยบาทถ้วน) |                               |                             |          | ยอดสุทธิ                   | 699,300.00 ** |

□ ขนาดหรือเนื้อที่อาคาร 64.00 ตารางเมตร

□ เฉลี่ยค่าประมาณราคา 10,927 บาท / ตารางเมตร

ผู้ประมาณราคา

( นางสาวขวัญเรือน แปลงใหม่ )

ประธานกรรมการกำหนดราคากลาง

รับรองความถูกต้อง

( นายเดชา ปริมาณ )

กรรมการกำหนดราคากลาง

รับรองความถูกต้อง

( นางสาวณัฐธิชา บุญมาพิลา )

กรรมการกำหนดราคากลาง

ตรวจสอบความถูกต้อง

( นายนิรุจน์ นาสม )

ผู้อำนวยการโรงเรียนท่าปลาอนุสรณ์ 1



รายการปริมาณงานและราคา

งานก่อสร้าง ห้องน้ำห้องส่วนนักเรียนชาย 6 ที่/49

สถานที่ก่อสร้าง โรงเรียนท่าปลาอนุสรณ์ 1

จังหวัด อุตรดิตถ์

แบบ ปร.4(ก)

| ลำดับที่ | รายการ                                              | จำนวน | หน่วย | ค่าวัสดุ     |           | ค่าแรงงาน    |           | รวมค่าวัสดุ<br>และค่าแรงงาน | หมายเหตุ |
|----------|-----------------------------------------------------|-------|-------|--------------|-----------|--------------|-----------|-----------------------------|----------|
|          |                                                     |       |       | ราคาต่อหน่วย | จำนวนเงิน | ราคาต่อหน่วย | จำนวนเงิน |                             |          |
| 1        | ส่วนที่ 1 ค่างานต้นทุน (คำนวณในราคาทุน)             |       |       |              |           |              |           |                             |          |
|          | กลุ่มงานที่ 1                                       |       |       |              |           |              |           |                             |          |
|          | งานโครงสร้างวิศวกรรม                                |       |       |              |           |              |           |                             |          |
|          | 1.1 งานดิน หิน ทราซ และฐานราก                       |       |       |              |           |              |           |                             |          |
|          | - ขุดดินฐานรากและถมดิน (แรงคน)                      | 18    | ลบ.ม. | -            | -         | 168.00       | 3,024.00  | 3,024.00                    |          |
|          | - คอนกรีตหยาบรองกันฐานราก 1:3:5                     | 0.5   | ลบ.ม. | 1,610.00     | 805.00    | 426.00       | 213.00    | 1,018.00                    |          |
|          | - ทราซหยาบรองกันฐาน                                 | 1     | ลบ.ม. | 510.00       | 510.00    | 104.00       | 104.00    | 614.00                      |          |
|          | - ดินถม                                             | 57    | ลบ.ม. | 75.00        | 4,275.00  | 99.00        | 5,643.00  | 9,918.00                    |          |
|          | รวมงานข้อ 1.1                                       |       |       |              | 5,590.00  |              | 8,984.00  | 14,574.00                   |          |
|          | 1.2 งานตอกเสาเข็ม                                   |       |       |              |           |              |           |                             |          |
|          | - เสาค้ำคอนกรีตอัดแรง ขนาด 0.15 x 0.15 x 4.00 ม.    | 41    | ต้น   | 314.00       | 12,874.00 | 128.00       | 5,248.00  | 18,122.00                   |          |
|          | รวมงานข้อ 1.2                                       |       |       |              | 12,874.00 |              | 5,248.00  | 18,122.00                   |          |
|          | 1.3 งานแบบหล่อคอนกรีต                               |       |       |              |           |              |           |                             |          |
|          | - ไม้แบบทั่วๆ 1 ชั้น                                | 49    | ลบ.ฟ. | 400.00       | 19,600.00 | -            | -         | 19,600.00                   |          |
|          | - ไม้คร่าว                                          | 15    | ลบ.ฟ. | 400.00       | 6,000.00  | -            | -         | 6,000.00                    |          |
|          | - ไม้ค้ำยัน                                         | 8     | ต้น   | 28.00        | 224.00    | -            | -         | 224.00                      |          |
|          | - ตะปูขนาดต่างๆ                                     | 18    | กก.   | 47.00        | 846.00    | -            | -         | 846.00                      |          |
|          | - ค่าแรงไม้แบบ                                      | 70    | ตร.ม. | -            | -         | 139.00       | 9,730.00  | 9,730.00                    |          |
|          | รวมงานข้อ 1.3                                       |       |       |              | 26,670.00 |              | 9,730.00  | 36,400.00                   |          |
|          | 1.4 งานคอนกรีตโครงสร้าง                             |       |       |              |           |              |           |                             |          |
|          | - คอนกรีตผสมเสร็จ f'c=240 กก./ตร.ซม./210 กก./ตร.ซม. | 13.24 | ลบ.ม. | 1,925.00     | 25,487.00 | 419.00       | 5,547.56  | 31,034.56                   |          |
|          | - ดินกรวดบดอัดแน่น                                  | 4     | ลบ.ม. | 498.00       | 1,992.00  | 99.00        | 396.00    | 2,388.00                    |          |
|          | - ทราซถมรองพื้นปรับระดับ                            | 4     | ลบ.ม. | 510.00       | 2,040.00  | 99.00        | 396.00    | 2,436.00                    |          |
|          | รวมงานข้อ 1.4                                       |       |       |              | 29,519.00 |              | 6,339.56  | 35,858.56                   |          |

ลงชื่อ..... ประธานกรรมการ

ลงชื่อ..... กรรมการ

ลงชื่อ..... กรรมการ

แผ่นที่ 2 / 10



รายการปริมาณงานและราคา

งานก่อสร้าง ห้องนำห้องส่วนนักเรียนชาย 6 ที่ 49

แบบ ป.ร.4(ก)

สถานที่ก่อสร้าง โรงเรียนท่าปลาอนุสรณ์ 1

จังหวัด อุตรดิตถ์

| ลำดับที่ | รายการ                                                         | จำนวน | หน่วย | ค่าวัสดุ     |           | ค่าแรงงาน    |           | รวมค่าวัสดุ<br>และค่าแรงงาน | หมายเหตุ |
|----------|----------------------------------------------------------------|-------|-------|--------------|-----------|--------------|-----------|-----------------------------|----------|
|          |                                                                |       |       | ราคาต่อหน่วย | จำนวนเงิน | ราคาต่อหน่วย | จำนวนเงิน |                             |          |
| 2        | งานสถาปัตยกรรม                                                 |       |       |              |           |              |           |                             |          |
|          | 2.1 งานบุหลังคา                                                |       |       |              |           |              |           |                             |          |
|          | - หลังคาแผ่นเหล็กเคลือบสังกะสีเคลือบสี หนาไม่น้อยกว่า 0.47 มม. | 63    | ตร.ม. | 430.00       | 27,090.00 | 70.00        | 4,410.00  | 31,500.00                   |          |
|          | - Flashing Metal Sheet                                         | 22.5  | เมตร  | 300.00       | 6,750.00  | 50.00        | 1,125.00  | 7,875.00                    |          |
|          | รวมงานข้อ 2.1                                                  |       |       |              | 33,840.00 |              | 5,535.00  | 39,375.00                   |          |
|          | 2.2 งานฝ้าเพดาน                                                |       |       |              |           |              |           |                             |          |
|          | รวมงานข้อ 2.2                                                  |       |       |              | -         |              | -         | -                           |          |
|          | 2.3 งานพื้น                                                    |       |       |              |           |              |           |                             |          |
|          | - ผิวพื้นปูกระเบื้องเซรามิค ขนาด 0.30 x 0.30                   | 26    | ตร.ม. | 347.00       | 9,022.00  | 158.00       | 4,108.00  | 13,130.00                   |          |
|          | - ผิวพื้นขัดมันเรียบ                                           | 37    | ตร.ม. | 119.00       | 4,403.00  | 87.00        | 3,219.00  | 7,622.00                    |          |
|          | รวมงานข้อ 2.3                                                  |       |       |              | 13,425.00 |              | 7,327.00  | 20,752.00                   |          |
|          | 2.4 งานผนัง                                                    |       |       |              |           |              |           |                             |          |
|          | - ผนังก่ออิฐมวลเบา                                             | 56    | ตร.ม. | 280.00       | 15,680.00 | 56.00        | 3,136.00  | 18,816.00                   |          |
|          | - ผนังก่อคอนกรีตบล็อกโปร่ง                                     | 6     | ตร.ม. | 249.00       | 1,494.00  | 89.00        | 534.00    | 2,028.00                    |          |
|          | - ผนังกันภายในห้องน้ำ (ตามแบบรูปรายการ)                        | 5     | ชุด   | 3,600.00     | 18,000.00 | รวมค่าแรง    | -         | 18,000.00                   |          |
|          | - ผนังบุกระเบื้องเคลือบ ขนาด 8"x10"                            | 17    | ตร.ม. | 468.00       | 7,956.00  | 166.00       | 2,822.00  | 10,778.00                   |          |
|          | - ผนังบังตามแบบรูปรายการ พร้อมทำสี                             | 1     | ชุด   | 22,700.00    | 22,700.00 | รวมค่าแรง    | -         | 22,700.00                   |          |
|          | - ผนังช่องแสงไฟเบอร์ซีเมนต์ พร้อมทำสี                          | 15.0  | ตร.ม. | 820.00       | 12,300.00 | รวมค่าแรง    | -         | 12,300.00                   |          |
|          | รวมงานข้อ 2.4                                                  |       |       |              | 78,130.00 |              | 6,492.00  | 84,622.00                   |          |
|          | 2.5 งานบัวเชิงผนัง                                             |       |       |              |           |              |           |                             |          |
|          | รวมงานข้อ 2.5                                                  |       |       |              | -         |              | -         | -                           |          |
|          | 2.6 งานฉาบปูน                                                  |       |       |              |           |              |           |                             |          |
|          | - ฉาบปูนผนัง                                                   | 89    | ตร.ม. | 84.00        | 7,476.00  | 87.00        | 7,743.00  | 15,219.00                   |          |
|          | - ฉาบปูนโครงสร้าง                                              | 15    | ตร.ม. | 80.00        | 1,200.00  | 105.00       | 1,575.00  | 2,775.00                    |          |
|          | รวมงานข้อ 2.6                                                  |       |       |              | 8,676.00  |              | 9,318.00  | 17,994.00                   |          |

ลงชื่อ..... ประธานกรรมการ

ลงชื่อ..... กรรมการ

ลงชื่อ..... กรรมการ

แผ่นที่ 4 / 10

รายการปริมาณงานและราคา

งานก่อสร้าง ห้องน้ำห้องส่วนงานเรียนสาย 6 ที่/49

สถานที่ก่อสร้าง โรงเรียนท่าปลาอนุสรณ์ 1


| ลำดับที่ | รายการ                                              | จำนวน | หน่วย | ค่าวัสดุ     |            | ค่าแรงงาน    |           | รวมค่าวัสดุและค่าแรงงาน | หมายเหตุ |
|----------|-----------------------------------------------------|-------|-------|--------------|------------|--------------|-----------|-------------------------|----------|
|          |                                                     |       |       | ราคาต่อหน่วย | จำนวนเงิน  | ราคาต่อหน่วย | จำนวนเงิน |                         |          |
| 2.7      | งานประตุน้ำต่างและช่องแสง/ระบายอากาศ                |       |       |              |            |              |           |                         |          |
|          | - ประตู 1 พร้อมอุปกรณ์ และทาสี                      | 2     | ชุด   | 3,200.00     | 6,400.00   | รวมค่าแรง    | -         | 6,400.00                |          |
|          | - ประตู 2 พร้อมอุปกรณ์ และทาสี                      | 6     | ชุด   | 3,100.00     | 18,600.00  | รวมค่าแรง    | -         | 18,600.00               |          |
|          | - ประตู 3 พร้อมอุปกรณ์ และทาสี                      | 1     | ชุด   | 1,400.00     | 1,400.00   | รวมค่าแรง    | -         | 1,400.00                |          |
|          | รวมงานข้อ 2.7                                       |       |       |              | 26,400.00  |              | -         | 26,400.00               |          |
| 2.8      | งานตกแต่งผิวบันได + บันไดเหล็ก                      |       |       |              |            |              |           |                         |          |
|          | รวมงานข้อ 2.8                                       |       |       |              | -          |              | -         | -                       |          |
| 2.9      | งานสุขภัณฑ์และอุปกรณ์ห้องน้ำ-ส้วม                   |       |       |              |            |              |           |                         |          |
|          | - โถส้วมนั่งราบแบบราดน้ำ สีขาว                      | 6     | ชุด   | 1,870.00     | 11,220.00  | 150.00       | 900.00    | 12,120.00               |          |
|          | - ที่ปัสสาวะชายพร้อมก๊อกน้ำแบบกด สีขาว              | 6     | ชุด   | 2,100.00     | 12,600.00  | 450.00       | 2,700.00  | 15,300.00               |          |
|          | - อ่างล้างหน้า ค.ส.ล. ผิวขัดมัน ตามแบบ พร้อมอุปกรณ์ | 2     | ชุด   | 950.00       | 1,900.00   | รวมค่าแรง    | -         | 1,900.00                |          |
|          | - สายฉีดชำระพร้อมส้วมตัววาล์ว                       | 6     | ชุด   | 300.00       | 1,800.00   | 70.00        | 420.00    | 2,220.00                |          |
|          | - กระเบื้องเงา ขนาด 0.6 x 1.0 ม.                    | 4     | ชุด   | 550.00       | 2,200.00   | รวมค่าแรง    | -         | 2,200.00                |          |
|          | - ก๊อกน้ำทองเหลืองชุบโครเมียม                       | 10    | อัน   | 125.00       | 1,250.00   | 70.00        | 700.00    | 1,950.00                |          |
|          | - ตะแกรงน้ำทิ้งสแตนเลสขนาด 2"                       | 2     | อัน   | 150.00       | 300.00     | 75.00        | 150.00    | 450.00                  |          |
|          | - รากระบายน้ำสแตนเลส                                | 8     | เมตร  | 700.00       | 5,600.00   | 25.00        | 200.00    | 5,800.00                |          |
|          | - ฝาทองเหลืองท่อ CLEANOUT ขนาด Ø 4"                 | 3     | อัน   | 350.00       | 1,050.00   | 50.00        | 150.00    | 1,200.00                |          |
|          | - ฝาทองเหลืองท่อ CLEANOUT ขนาด Ø 3"                 | 1     | อัน   | 250.00       | 250.00     | 50.00        | 50.00     | 300.00                  |          |
|          | รวมงานข้อ 2.9                                       |       |       |              | 38,170.00  |              | 5,270.00  | 43,440.00               |          |
| 2.10     | งานทาสี                                             |       |       |              |            |              |           |                         |          |
|          | - ทาสีอะครีลิค 100 %                                | 83    | ตร.ม. | 43.00        | 3,569.00   | 34.00        | 2,822.00  | 6,391.00                |          |
|          | รวมงานข้อ 2.10                                      |       |       |              | 3,569.00   |              | 2,822.00  | 6,391.00                |          |
| 2.11     | งานเบ็ดเตล็ด - งานอื่น ๆ                            |       |       |              |            |              |           |                         |          |
|          | - บัวสำเสร็จรูป                                     | 25    | เมตร  | 120.00       | 3,000.00   | รวมค่าแรง    | -         | 3,000.00                |          |
|          | รวมงานข้อ 2.11                                      |       |       |              | 3,000.00   |              | -         | 3,000.00                |          |
|          | รวมค่างานสถาปัตย์กรรมทั้งหมด                        |       | รวม   |              | 205,210.00 |              | 36,764.00 | 241,974.00              |          |

รายการปริมาณงานและราคา

งานก่อสร้าง ห้องน้ำห้องส่วนนักเรียนชาย 6 ที่/49  
สถานที่ก่อสร้าง โรงเรียนท่าปลาอนุสรณ์ 1

แบบ ป.ร.4(ก)

จังหวัด อุตรดิตถ์

| ลำดับที่ | รายการ                                                     | จำนวน | หน่วย | ค่าวัสดุ     |           | จำนวนเงิน | ค่าแรงงาน    |           | รวมค่าวัสดุ<br>และค่าแรงงาน | หมายเหตุ |
|----------|------------------------------------------------------------|-------|-------|--------------|-----------|-----------|--------------|-----------|-----------------------------|----------|
|          |                                                            |       |       | ราคาต่อหน่วย | จำนวนเงิน |           | ราคาต่อหน่วย | จำนวนเงิน |                             |          |
| 3        | งานระบบสุขาภิบาล ดับเพลิง และป้องกันอัคคีภัย               |       |       |              |           |           |              |           |                             |          |
|          | 3.1 งานเดินท่อโสโครก                                       |       |       |              |           |           |              |           |                             |          |
|          | - เดินท่อด้าม                                              | 6     | จุด   | 1,500.00     | 9,000.00  |           | รวมค่าแรง    | -         | 9,000.00                    |          |
|          | - เดินท่อโถปัสสาวะชาย                                      | 6     | จุด   | 1,500.00     | 9,000.00  |           | รวมค่าแรง    | -         | 9,000.00                    |          |
|          | - เดินท่อน้ำทิ้งอ่างล้างหน้า                               | 4     | จุด   | 900.00       | 3,600.00  |           | รวมค่าแรง    | -         | 3,600.00                    |          |
|          | - เดินท่อน้ำทิ้ง                                           | 6     | จุด   | 600.00       | 3,600.00  |           | รวมค่าแรง    | -         | 3,600.00                    |          |
|          | - เดินท่อระบายอากาศ                                        | 2     | จุด   | 650.00       | 1,300.00  |           | รวมค่าแรง    | -         | 1,300.00                    |          |
|          | รวมงานข้อ 3.1                                              |       |       |              | 26,500.00 |           |              | -         | 26,500.00                   |          |
|          | 3.2 งานเดินท่อน้ำดี PVC (ชั้น 13.5)                        |       |       |              |           |           |              |           |                             |          |
|          | - เดินท่อน้ำปัสสาวะ                                        | 6     | จุด   | 600.00       | 3,600.00  |           | รวมค่าแรง    | -         | 3,600.00                    |          |
|          | - เดินท่ออ่างล้างหน้า                                      | 4     | จุด   | 600.00       | 2,400.00  |           | รวมค่าแรง    | -         | 2,400.00                    |          |
|          | - เดินท่อก๊อกน้ำ                                           | 6     | จุด   | 600.00       | 3,600.00  |           | รวมค่าแรง    | -         | 3,600.00                    |          |
|          | รวมงานข้อ 3.2                                              |       |       |              | 9,600.00  |           |              | -         | 9,600.00                    |          |
|          | 3.3 งานระบบสุขาภิบาลภายนอกอาคาร                            |       |       |              |           |           |              |           |                             |          |
|          | - ถังบำบัดน้ำเสียไม่เต็มอากาศ ขนาด 1,600 ลิตร              | 1     | ชุด   | 5,739.00     | 5,739.00  |           | 1,800.00     | 1,800.00  | 7,539.00                    |          |
|          | - ฐาน ค.ส.ล.วางถังบำบัดและปิดฝาถังบำบัด                    | 1     | งาน   | 3,650.00     | 3,650.00  |           | รวมค่าแรง    | -         | 3,650.00                    |          |
|          | - บ่อซึม                                                   | 1     | ชุด   | 2,500.00     | 2,500.00  |           | รวมค่าแรง    | -         | 2,500.00                    |          |
|          | รวมงานข้อ 3.3                                              |       |       |              | 11,889.00 |           |              | 1,800.00  | 13,689.00                   |          |
|          | 3.4 งานระบบดับเพลิง                                        |       |       |              |           |           |              |           |                             |          |
|          | รวมงานข้อ 3.4                                              |       |       |              | -         |           |              | -         | -                           |          |
|          | รวมค่าจ้างระบบสุขาภิบาล ดับเพลิง และป้องกันอัคคีภัยทั้งหมด |       | รวม   |              | 47,989.00 |           |              | 1,800.00  | 49,789.00                   |          |

ลงชื่อ..... ประธานกรรมการ

ลงชื่อ..... กรรมการ

ลงชื่อ..... กรรมการ

[illegible]

ลงชื่อ..... ประธานกรรมการ

ลงชื่อ.....กรรมการ

ลงชื่อ.....กรรมการ

แผ่นที่ 7 / 10

รายการปริมาณงานและราคา

งานก่อสร้าง ห้องน้ำห้องส่วนนักเรียนชาย 6 ที่/49  
สถานที่ก่อสร้าง โรงเรียนท่าปลาอนุสรณ์ 1

จังหวัด ยุดรดิตถ์

| ลำดับที่ | รายการ                                         | จำนวน | หน่วย | คำวัสดุ      |           | ค่าแรงงาน    |           | รวมค่าวัสดุ<br>และค่าแรงงาน | หมายเหตุ |
|----------|------------------------------------------------|-------|-------|--------------|-----------|--------------|-----------|-----------------------------|----------|
|          |                                                |       |       | ราคาต่อหน่วย | จำนวนเงิน | ราคาต่อหน่วย | จำนวนเงิน |                             |          |
| 5        | งานระบบปรับอากาศและระบายอากาศ                  |       |       |              |           |              |           |                             |          |
|          | 5.1 เครื่องปรับอากาศแบบแยกส่วน                 |       |       |              |           |              |           |                             |          |
|          | รวมงานข้อ 5.1                                  |       |       |              | -         |              |           | -                           |          |
|          | 5.2 งานพัฒนาระบายอากาศ                         |       |       |              |           |              |           |                             |          |
|          | รวมงานข้อ 5.2                                  |       |       |              | -         |              |           | -                           |          |
|          | รวมค่างานระบบปรับอากาศและระบายอากาศทั้งหมด     |       | รวม   |              | -         |              |           | -                           |          |
| 6        | งานระบบลิฟท์และบันไดเลื่อน                     |       |       |              |           |              |           |                             |          |
|          | 6.1 งานระบบลิฟท์                               |       |       |              |           |              |           |                             |          |
|          | รวมงานข้อ 6.1                                  |       |       |              | -         |              |           | -                           |          |
|          | 6.2 งานบันไดเลื่อน                             |       |       |              |           |              |           |                             |          |
|          | รวมงานข้อ 6.2                                  |       |       |              | -         |              |           | -                           |          |
|          | รวมค่างานระบบลิฟท์และบันไดเลื่อนทั้งหมด        |       | รวม   |              | -         |              |           | -                           |          |
| 7        | งานระบบเครื่องกลและระบบพิเศษอื่นๆ              |       |       |              |           |              |           |                             |          |
|          | 7.1 งานระบบเครื่องกล                           |       |       |              |           |              |           |                             |          |
|          | รวมงานข้อ 7.1                                  |       |       |              | -         |              |           | -                           |          |
|          | 7.2 งานระบบอื่นๆที่เกี่ยวข้อง                  |       |       |              |           |              |           |                             |          |
|          | รวมงานข้อ 7.2                                  |       |       |              | -         |              |           | -                           |          |
|          | รวมค่างานระบบเครื่องกลและระบบพิเศษอื่นๆทั้งหมด |       | รวม   |              | -         |              |           | -                           |          |

ลงชื่อ..... ประธานกรรมการ

ลงชื่อ..... กรรมการ

ลงชื่อ..... กรรมการ

รายการปริมาณงานและราคา

งานก่อสร้าง ห้องน้ำห้องส่วนนักเรียนชาย 6 ที่/49  
สถานที่ก่อสร้าง โรงเรียนท่าปลาอนุสรณ์ 1

แบบ ปร.4(ก)

จังหวัด อุตรดิตถ์

| ลำดับที่ | รายการ                                    | จำนวน | หน่วย | ค่าวัสดุ     |           | ค่าแรงงาน    |           | รวมค่าวัสดุ<br>และค่าแรงงาน | หมายเหตุ |
|----------|-------------------------------------------|-------|-------|--------------|-----------|--------------|-----------|-----------------------------|----------|
|          |                                           |       |       | ราคาต่อหน่วย | จำนวนเงิน | ราคาต่อหน่วย | จำนวนเงิน |                             |          |
| 1        | กลุ่มงานที่ 2                             |       |       |              |           |              |           |                             |          |
|          | งานครุภัณฑ์จัดจ้างหรือสั่งทำ              |       |       |              |           |              |           |                             |          |
|          | 1.1 ครุภัณฑ์สร้างกับที่                   |       |       |              |           |              |           |                             |          |
|          | รวมงานข้อ 1.1                             |       |       |              | -         |              |           | -                           |          |
|          |                                           |       |       |              |           |              |           |                             |          |
| 2        | รวมค่างานครุภัณฑ์จัดจ้างหรือสั่งทำทั้งหมด |       | รวม   |              | -         |              |           | -                           |          |
|          | งานตกแต่งภายในอาคาร                       |       |       |              |           |              |           |                             |          |
|          | 2.1 งานเวทีห้องประชุม                     |       |       |              |           |              |           |                             |          |
|          | รวมงานข้อ 2.1                             |       |       |              | -         |              |           | -                           |          |
|          |                                           |       |       |              |           |              |           |                             |          |
|          | รวมค่างานตกแต่งภายในอาคารทั้งหมด          |       | รวม   |              | -         |              |           | -                           |          |
|          |                                           |       |       |              |           |              |           |                             |          |
รายการปริมาณงานและราคา

แบบ ป.ร.4(ก)

งานก่อสร้าง ห้องน้ำห้องส่วนนักเรียนชาย 6 ที่/49  
สถานที่ก่อสร้าง โรงเรียนท่าปลาอนุสรณ์ 1

จังหวัด อุตรดิตถ์

| ลำดับที่ | รายการ                                             | จำนวน  | หน่วย | ค่าวัสดุ     |           | ค่าแรงงาน    |           | รวมค่าวัสดุ<br>และค่าแรงงาน | หมายเหตุ |
|----------|----------------------------------------------------|--------|-------|--------------|-----------|--------------|-----------|-----------------------------|----------|
|          |                                                    |        |       | ราคาต่อหน่วย | จำนวนเงิน | ราคาต่อหน่วย | จำนวนเงิน |                             |          |
| 1        | กลุ่มงานที่ 3                                      |        |       |              |           |              |           |                             |          |
|          | งานภูมิทัศน์                                       |        |       |              |           |              |           |                             |          |
|          | 1.1 งานระบบสุขาภิบาลบริเวณ                         |        |       |              |           |              |           |                             |          |
|          | รวมงานข้อ 1.1                                      |        |       |              | -         |              | -         | -                           |          |
| 2        | รวมค่างานภูมิทัศน์ทั้งหมด                          |        | รวม   |              | -         |              | -         | -                           |          |
|          | งานฝังบริเวณและงานก่อสร้างประกอบอื่นๆ              |        |       |              |           |              |           |                             |          |
|          | 2.1 งานทางเท้า                                     |        |       |              |           |              |           |                             |          |
|          | - ตะแกรงเหล็ก Wire Mesh Ø 6 @ 0.20 ม.              | 35.000 | ตร.ม. | 70.00        | 2,450.00  | 5.00         | 175.00    | 2,625.00                    |          |
|          | - คอนกรีตผสมเสร็จ fc'240 กก./ตร.ชม./210 กก./ตร.ชม. | 5.00   | ลบ.ม. | 1,925.00     | 9,625.00  | 419.00       | 2,095.00  | 11,720.00                   |          |
|          | รวมงานข้อ 2.1                                      |        |       |              | 12,075.00 |              | 2,270.00  | 14,345.00                   |          |
|          | รวมค่างานฝังบริเวณและงานก่อสร้างประกอบอื่นๆทั้งหมด |        | รวม   |              | 12,075.00 |              | 2,270.00  | 14,345.00                   |          |

หมายเหตุ ราคาที่กลุ่มออกแบบและก่อสร้าง จัดทำเป็นการประมาณราคาเบื้องต้นเท่านั้น

ทั้งนี้ทางโรงเรียนจะต้องแต่งตั้งคณะกรรมการกำหนดราคากลางของทางราชการ ตามพระราชบัญญัติการจัดซื้อจัดจ้างและการบริหารพัสดุภาครัฐ พ.ศ. 2560 (มาตรา 4) และตามประกาศ  
คณะกรรมการราคากลางและขึ้นทะเบียนผู้ประกอบการ เรื่องหลักเกณฑ์และวิธีการกำหนดราคากลางงานก่อสร้าง ฉบับที่ 5 ประกาศ ณ วันที่ 6 กรกฎาคม พ.ศ. 2565 อีกครั้งหนึ่ง

ลงชื่อ..... ประธานกรรมการ

ลงชื่อ..... กรรมการ

ลงชื่อ..... กรรมการ

## สรุปค่าครุภัณฑ์จัดซื้อหรือสั่งซื้อ

แบบ ปร.5(ข)

□งานก่อสร้าง ห้องน้ำห้องส้วมนักเรียนชาย 6 ที่/49

□สถานที่ก่อสร้าง โรงเรียนท่าปลาอนุสรณ์ 1

จังหวัด อุตรดิตถ์

□หน่วยงาน โรงเรียนท่าปลาอนุสรณ์ 1

□แบบ ปร.4 (ข) ที่แนบ

จำนวน 2 แผ่น

□ประมาณราคาเมื่อวันที่ 16 ธันวาคม 2568

| ลำดับที่                          | รายการ                                | ค่างาน<br>หน่วย : บาท | ภาษี<br>มูลค่าเพิ่ม | ค่าก่อสร้าง<br>หน่วย : บาท | หมายเหตุ |
|-----------------------------------|---------------------------------------|-----------------------|---------------------|----------------------------|----------|
| 1                                 | ส่วนที่ 2 ครุภัณฑ์จัดซื้อหรือสั่งซื้อ | 1,800.00              | 7%                  | 1,926.00                   |          |
|                                   |                                       |                       |                     |                            |          |
| รวมค่าครุภัณฑ์จัดซื้อหรือสั่งซื้อ |                                       |                       |                     | 1,926.00                   |          |
| (หนึ่งพันเก้าร้อยยี่สิบบาทถ้วน)   |                                       |                       |                     | 1,920.00                   | **       |
|                                   |                                       |                       |                     |                            |          |

ผู้ประมาณราคา

  
 ( นางสาวขวัญเรือน แพลงใหม่ )

ประธานกรรมการกำหนดราคากลาง

รับรองความถูกต้อง

  
 ( นายเดชา ปริมาณ )


กรรมการกำหนดราคากลาง

รับรองความถูกต้อง

  
 ( นางสาวณัฐธิชา บุญผดิล )

กรรมการกำหนดราคากลาง

ตรวจสอบความถูกต้อง

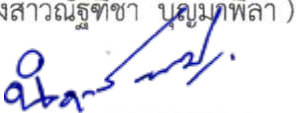  
 ( นายนิรุจน์ นาสม )

ผู้อำนวยการโรงเรียนท่าปลาอนุสรณ์ 1



| ลำดับที่ | รายการ                                                                 | จำนวน | หน่วย | ค่าวัสดุ     |           | ค่าแรงงาน    |           | รวมค่าวัสดุ<br>และค่าแรงงาน | หมายเหตุ |
|----------|------------------------------------------------------------------------|-------|-------|--------------|-----------|--------------|-----------|-----------------------------|----------|
|          |                                                                        |       |       | ราคาต่อหน่วย | จำนวนเงิน | ราคาต่อหน่วย | จำนวนเงิน |                             |          |
|          | ส่วนที่ 2 วัสดุจัดซื้อหรือสั่งซื้อ                                     |       |       |              |           |              |           |                             |          |
| 1        | งานจัดซื้อครุภัณฑ์ลอยตัว (ทุกชนิดและประเภท)<br>- ถังน้ำหินขัดสำเร็จรูป | 6     | ใบ    | 300.00       | 1,800.00  | -            | -         | 1,800.00                    |          |
|          | รวมงานจัดซื้อครุภัณฑ์ลอยตัว                                            |       |       |              | 1,800.00  |              | -         | 1,800.00                    |          |
| 2        | งานจัดซื้ออุปกรณ์ระบบโสต                                               |       |       |              |           |              |           |                             |          |
|          | รวมงานจัดซื้ออุปกรณ์ระบบโสต                                            |       |       |              | -         |              | -         | -                           |          |
| 3        | งานจัดซื้ออุปกรณ์ระบบโสตทัศน์                                          |       |       |              |           |              |           |                             |          |
|          | รวมงานจัดซื้ออุปกรณ์ระบบโสตทัศน์                                       |       |       |              | -         |              | -         | -                           |          |
| 4        | งานจัดซื้ออุปกรณ์ระบบคอมพิวเตอร์                                       |       |       |              |           |              |           |                             |          |
|          | รวมงานจัดซื้ออุปกรณ์ระบบคอมพิวเตอร์                                    |       |       |              | -         |              | -         | -                           |          |
| 5        | งานจัดซื้ออุปกรณ์ระบบรักษาความปลอดภัย                                  |       |       |              |           |              |           |                             |          |
|          | รวมงานจัดซื้ออุปกรณ์ระบบรักษาความปลอดภัย                               |       |       |              | -         |              | -         | -                           |          |
| 6        | งานจัดซื้อหรือสั่งซื้ออื่นๆ                                            |       |       |              |           |              |           |                             |          |
|          | รวมงานจัดซื้อหรือสั่งซื้ออื่นๆ                                         |       |       |              | -         |              | -         | -                           |          |
|          |                                                                        |       |       |              |           |              |           |                             |          |
|          | รวมค่างานส่วนที่ 2 ทั้งหมด                                             |       |       |              | 1,800.00  |              |           | 1,800.00                    |          |

หมายเหตุ ราคาที่กลุ่มออกแบและก่อสร้าง จัดทำเป็นการประมาณราคาเบื้องต้นเท่านั้น

ทั้งนี้ทางโรงเรียนจะต้องแต่งตั้งคณะกรรมการกำหนดราคากลางของทางราชการ ตามพระราชบัญญัติการจัดตั้งห้างและการบริหารพัสดุภาครัฐ พ.ศ. 2560 (มาตรา 4) และตามประกาศคณะกรรมการราคากลางและขึ้นทะเบียนผู้ประกอบการเรื่องหลักเกณฑ์และวิธีการกำหนดราคากลางงานก่อสร้าง ฉบับที่ 5 ประกาศ ณ วันที่ 6 กรกฎาคม พ.ศ. 2565 อีกครั้งหนึ่ง

ลงชื่อ..... ประธานกรรมการ

ลงชื่อ.....กรรมการ

ลงชื่อ.....กรรมการ

## ตารางแสดงการคำนวณหาค่า FACTOR F งานอาคาร

งานก่อสร้าง ห้องน้ำห้องส่วนนักเรียนชาย 6 ที่/49

สถานที่ก่อสร้าง โรงเรียนท่าปลาอนุสรณ์ 1

จังหวัด อุตรดิตถ์

หน่วยงาน กลุ่มออกแบบและก่อสร้าง สำนักอำนวยการ สำนักงานคณะกรรมการการศึกษาขั้นพื้นฐาน

| เงื่อนไข   |                                        |   |              | ค่างาน(ทุน) |        | FACTOR F |
|---|----------------------------------------|---|--------------|-------------|--------|----------|
|   |                                        |   |              | ล้านบาท     |        |          |
| เงินล่วงหน้าจ่าย ( ร้อยละ )   |                                        |   |              | 0.00%       | <0.5   | 1.3091   |
| ค่าประกันผลงาน หัก ( ร้อยละ)   |                                        |   |              | 0.00%       | 1      | 1.3067   |
| ดอกเบี้ยเงินกู้ ( ร้อยละ)   |                                        |   |              | 7.00%       | 2      | 1.3051   |
| ค่าภาษีมูลค่าเพิ่ม ( VAT ) ( ร้อยละ)   |                                        |   |              | 7.00%       | 5      | 1.302    |
| สูตรคำนวณหาค่า FACTOR F   |                                        |   |              | 10          | 1.296  |          |
|   |                                        |   |              | 15          | 1.2611 |          |
| สูตรการหาค่า Factor F = D - $\left\{ \frac{[(D - E) \times (A - B)]}{(C - B)} \right\}$   |                                        |   |              | 20          | 1.2535 |          |
|   |                                        |   |              | 25          | 1.2265 |          |
|   |                                        |   |              | 30          | 1.2181 |          |
|   |                                        |   |              | 40          | 1.2177 |          |
| เมื่อ   | A = ค่าวัสดุและแรงงานต้นทุน            | = | 534,285.47   | 50          | 1.2176 |          |
|   | B = ค่างานตัวต่ำกว่าต้นทุน             | = | 500,000.00   | 60          | 1.2078 |          |
|   | C = ค่างานตัวสูงกว่าต้นทุน             | = | 1,000,000.00 | 70          | 1.2067 |          |
|   | D = Factor F ของค่างานตัวต่ำกว่าต้นทุน | = | 1.3091       | 80          | 1.2067 |          |
|   | E = Factor F ของค่างานตัวสูงกว่าต้นทุน | = | 1.3067       | 90          | 1.2066 |          |
| แทนค่า<br>$1.3091 - \left[ \frac{(1.3091 - 1.3067) \times (534,285.47 - 500,000.00)}{(1,000,000.00 - 500,000.00)} \right]$<br><br>สรุปค่าต้นทุนงาน 534,285.47 บาท<br>ค่า FACTOR F เท่ากับ <u>1.3090</u> |                                        |   |              | 100         | 1.2066 |          |
|   |                                        |   |              | 150         | 1.2039 |          |
|   |                                        |   |              | 200         | 1.2039 |          |
|   |                                        |   |              | 250         | 1.2031 |          |
|   |                                        |   |              | 300         | 1.1969 |          |
|   |                                        |   |              | 350         | 1.1884 |          |
|   |                                        |   |              | 400         | 1.1877 |          |
|   |                                        |   |              | 500         | 1.1871 |          |
|   |                                        |   |              | >500        | 1.1805 |          |

1. กรณีค่างานอยู่ระหว่างช่วงของค่างานต้นทุนที่กำหนด ให้เทียบอัตราส่วนเพื่อหาค่า Factor F

2. ถ้าเป็นงานเงินกู้ให้ใช้ Factor F ในช่อง " รวมในรูป Factor "

ลงชื่อ..... ประธานกรรมการ

ลงชื่อ..... กรรมการ

ลงชื่อ..... กรรมการ

การแบ่งงวดเงิน งวดงาน และการทำงาน  
การก่อสร้างห้องน้ำห้องส้วมนักเรียนชาย 6 ที่/49

กำหนดระยะเวลาทำงาน 90 วัน

การแบ่งงวดงานและงวดเงิน

กำหนดระยะเวลาในการทำงานเสร็จใน 3 งวด ระยะเวลา 90 วัน

งวดที่ 1

จ่ายเงิน 30% เวลาทำงาน 30 วัน

เมื่อผู้รับจ้างดำเนินการตอกเสาเข็ม หล่อฐานราก เสา ค.ส.ล. พื้น ค.ส.ล.  
และติดตั้งโครงหลังคาเสร็จทั้งหมด ตามแบบรูปรายการถูกต้องครบถ้วน  
และคณะกรรมการตรวจรับพัสดุได้ตรวจรับมอบงานไว้แล้ว

งวดที่ 2

จ่ายเงิน 30% เวลาทำงาน 30 วัน

เมื่อผู้รับจ้างดำเนินการมุงหลังคา ก่ออิฐฉันทัง ติดตั้งประตู-หน้าต่าง ฉาบปูนเรียบผนัง  
ทำฝ้าเพดานเสร็จทั้งหมด ตามแบบรูปรายการถูกต้องครบถ้วน และคณะกรรมการ  
ตรวจรับพัสดุได้ตรวจรับมอบงานไว้แล้ว

งวดที่ 3

จ่ายเงิน 40% เวลาทำงาน 30 วัน

เมื่อผู้รับจ้างดำเนินการทำงานส่วนที่เหลือเสร็จทั้งหมดจนครบถูกต้อง  
ตามแบบรูปรายการ พร้อมทั้งทำความสะอาดบริเวณก่อสร้างและซ่อมแซม  
ในส่วนที่เสียหายจากการทำงานจนเป็นที่เรียบร้อย และคณะกรรมการตรวจรับพัสดุ  
ได้ตรวจรับมอบงานไว้แล้ว

( นางสาววัญเรือน แปลงใหม่ )

ประธานกรรมการ

( นายเดชา ปริมาณ )

กรรมการ

( นางสาวนัฐจิชา บุญมาพิลา )

กรรมการ

**ตารางแสดงวงเงินงบประมาณที่ได้รับจัดสรรและราคากลางในงานจ้างก่อสร้าง**

๑. ชื่อโครงการ ประกวดราคาจ้างก่อสร้างห้องน้ำห้องส้วมนักเรียนชาย ๖ที่ ๔๙ ด้วยวิธีประกวดราคาอิเล็กทรอนิกส์ (e-bidding)
๒. หน่วยงานเจ้าของโครงการ โรงเรียนท่าปลาอนุสรณ์ ๑
๓. วงเงินงบประมาณที่ได้รับจัดสรร ๖๔๒,๓๐๐ บาท (หกแสนสี่หมื่นสองพันสามร้อยบาทถ้วน)
๔. ลักษณะงาน (โดยสังเขป) งานก่อสร้างห้องน้ำ ห้องส้วมนักเรียนชาย ๖ที่ / ๔๙
๕. ราคากลางคำนวณ ณ วันที่ ๑๖ ธันวาคม ๒๕๖๘ เป็นเงิน ๗๐๑,๒๒๐ บาท (เจ็ดแสนหนึ่งพันสองร้อยยี่สิบ บาทถ้วน)
๖. บัญชีประมาณการราคากลาง
  - ๖.๑ แบบแสดงรายการปริมาณงานและราคา (ปร.๔ ก)
  - ๖.๒ แบบแสดงรายการปริมาณงานและราคา (ปร.๔ ข)
  - ๖.๓ แบบแสดงรายการปริมาณงานและราคา (ปร.๔ พ)
  - ๖.๔ แบบสรุปค่าครุภัณฑ์จัดซื้อ (ปร.๕)
  - ๖.๕ แบบสรุปราคากลางงานก่อสร้างอาคาร (ปร.๖)
  - ๖.๖ factor f
  - ๖.๗ งวดงาน ห้องน้ำห้องส้วมนักเรียนชาย ๖ ที่/๔๙
  - ๖.๘ แบบรูปรายการห้องน้ำ
  - ๖.๙ หนังสือรายการมาตรฐานประกอบแบบก่อสร้าง
๗. รายชื่อคณะกรรมการกำหนดราคากลาง
  - ๗.๑ นางสาวขวัญเรือน แปลงใหม่
  - ๗.๒ นายเดชา ปริมาณ
  - ๗.๓ นางสาวณัฐธิชา บุญมาพิลา